

Commune CALMONT (31)

BOURDETTE EST

Lotissement «LA BELLE ALLÉE»

PLAN de VENTE LOT 13





Maître d'Ouvrage :

LES PARCS AMÉNAGEUR

2 Boulevard d'Arcole

31000 TOULOUSE

Document provisoire
avant travaux

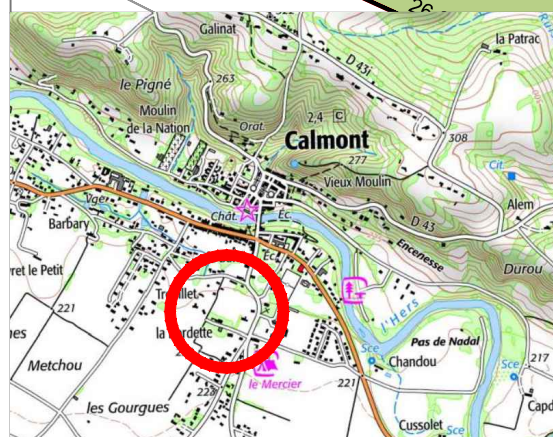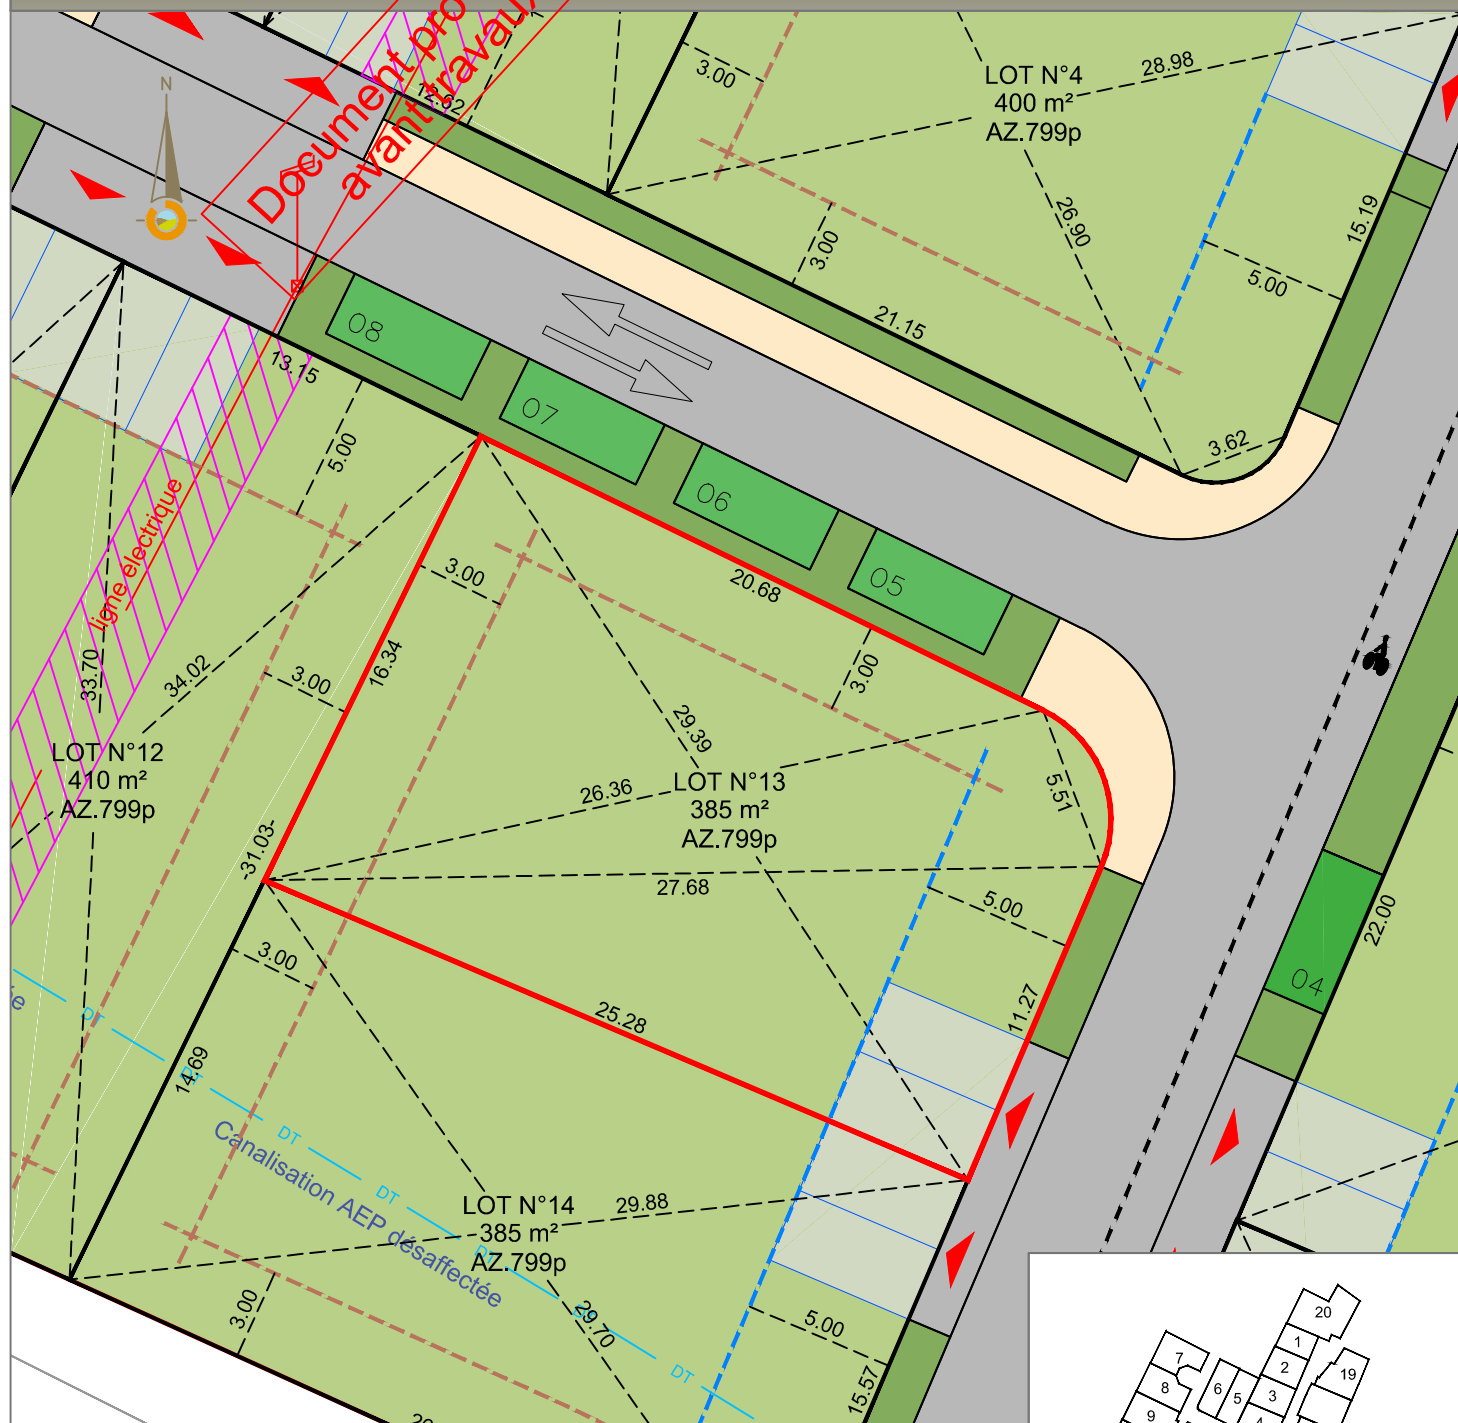


15/10/2025
Dossier: A23300

Echelle: 1/250
Réf. Cad.: AZ.799p

LÉGENDE

- ESPACES VERTS COMMUNS
- TROTTOIR PIÉTONNIER PLACETTE
- CHEMINEMENT DOUX
- VOIRIE
- STATIONNEMENT EVERGREEN
- AIRE DE STATIONNEMENT PERMETTANT DE RECEVOIR 2 VÉHICULES À RÉALISER EN BÉTON BALAYÉ PAR L'ACQUÉREUR DU LOT
- LIMITE DE LOT
- ALIGNEMENT DU BATI IMPOSÉ
- RECUIL IMPOSÉ PAR RAPPORT AUX LIMITES SÉPARATIVES
- ACCES AUX LOTS

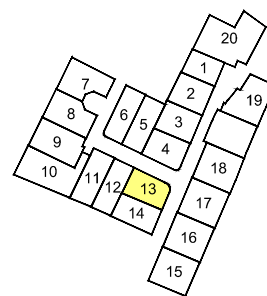

SOGEXFO
géomètres-experts associés

Gaël BOUSCAUD
Géomètre-Expert

Agence de Moissac
47, rue de l'inondation
82200 MOISSAC
Tél : 05 63 04 08 38
moissac@sogexfo.com

Agence de Toulouse
20, rue du Sergent Vigné
31500 TOULOUSE
Tél : 05 61 54 00 52
toulouse@sogexfo.com