

Commune CALMONT (31)



BOURDETTE EST

Lotissement «LA BELLE ALLÉE» **PLAN de VENTE**
LOT 2




Maître d'Ouvrage :
LES PARCS AMÉNAGEUR
2 Boulevard d'Arcole
31000 TOULOUSE

Document provisoire
avant travaux

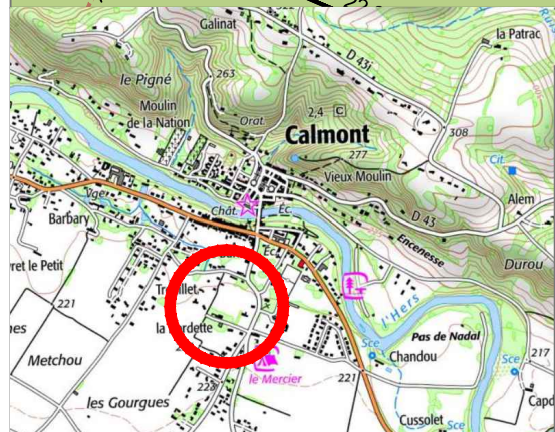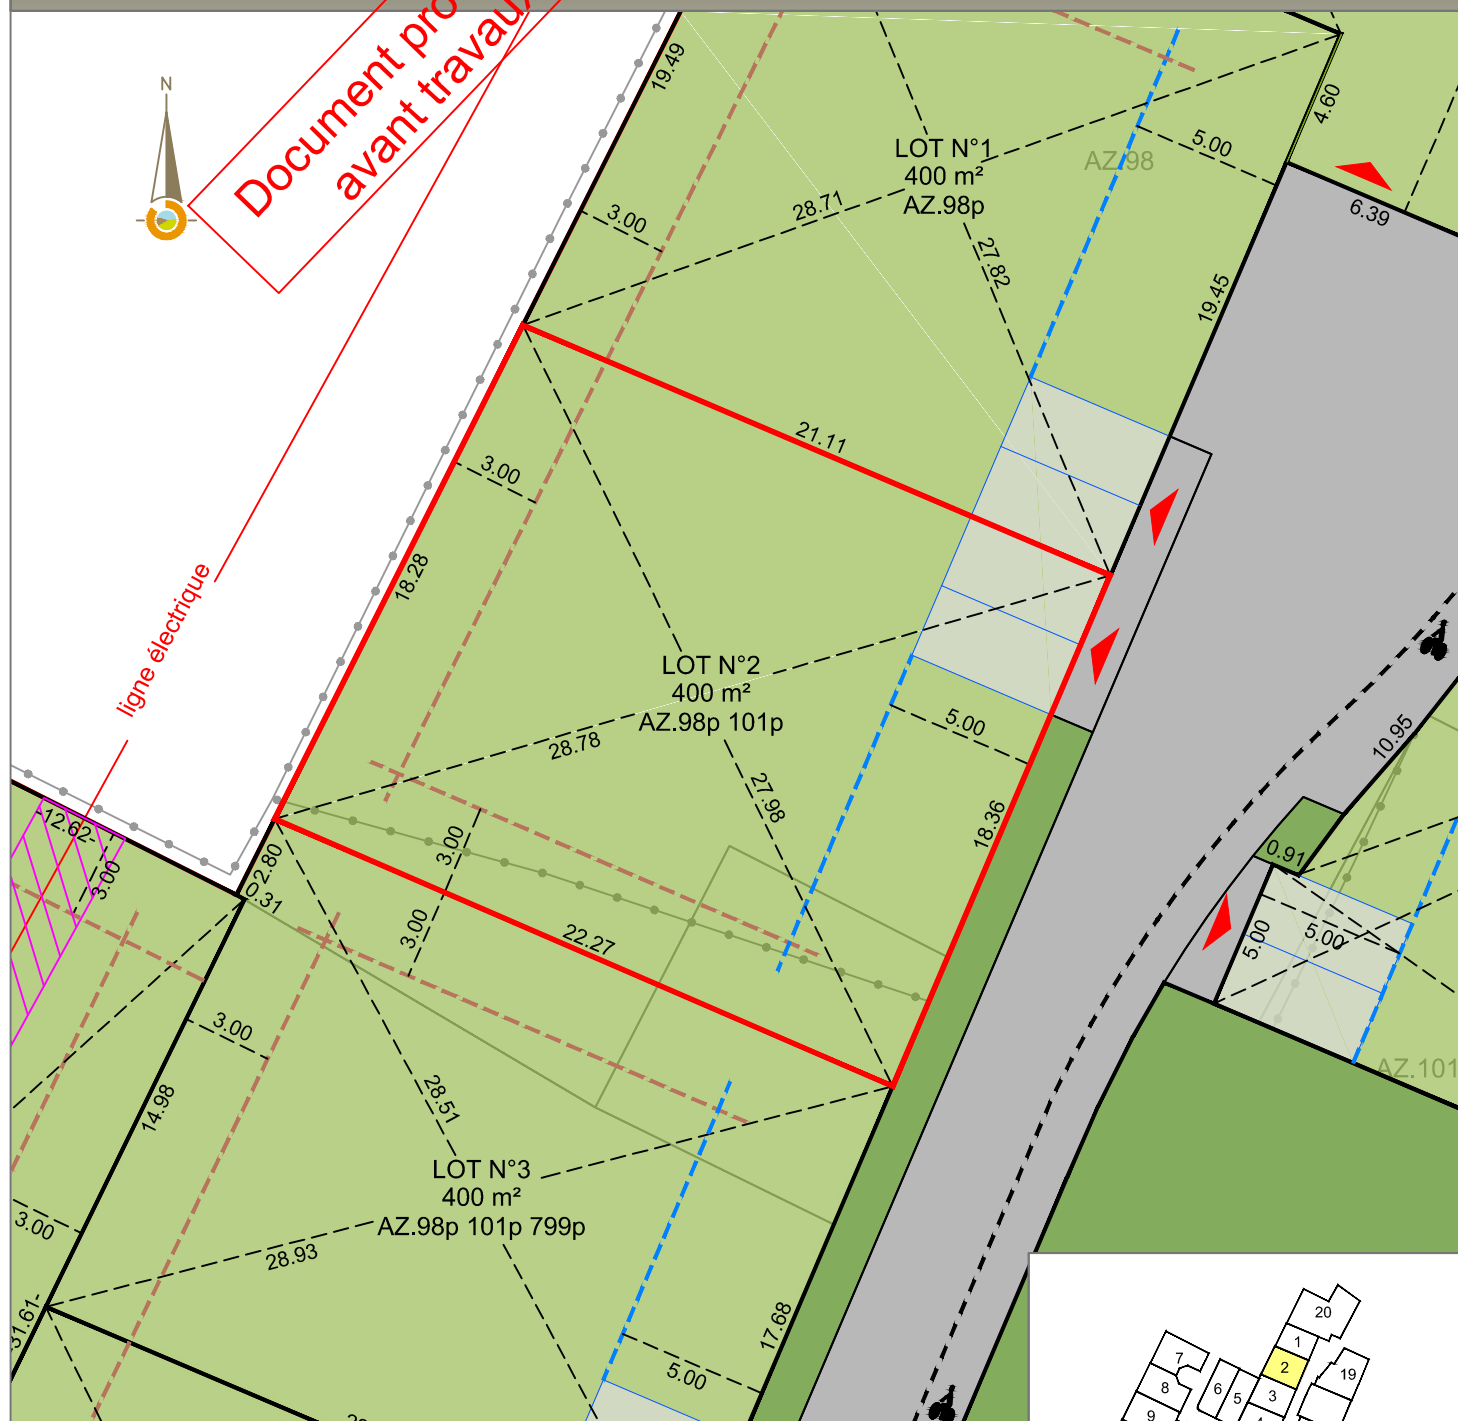

21/10/2025 Dossier: A23300	Echelle: 1/250 Réf. Cad.: AZ.98p-101p-799p
LÉGENDE	
■ ESPACES VERTS COMMUNS	
■ TROTTOIR PIETONNIER PLACETTE	
■ CHEMINEMENT DOUX	
■ VOIRIE	
■ STATIONNEMENT EVERGREEN	
■ AIRE DE STATIONNEMENT PERMETTANT DE RECEVOIR 2 VÉHICULES À RÉALISER EN BÉTON BALAYÉ PAR L'ACQUÉREUR DU LOT	
— LIMITE DE LOT	
— ALIGNEMENT DU BATI IMPOSÉ	
— RECU IMPOSÉ PAR RAPPORT AUX LIMITES SÉPARATIVES	
▲ ACCES AUX LOTS	

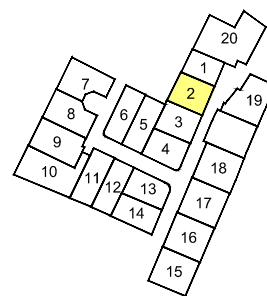

SOGEXFO
géomètres-experts associés

Gaël BOUSCAUD
Géomètre-Expert

Agence de Moissac 47, rue de l'inondation 82200 MOISSAC Tél : 05 63 04 08 38 moissac@sogexfo.com	Agence de Toulouse 20, rue du Sergent Vigné 31500 TOULOUSE Tél : 05 61 54 00 52 toulouse@sogexfo.com
--	--