

Commune CALMONT (31)



BOURDETTE EST

Lotissement «LA BELLE ALLÉE» **PLAN de VENTE**  
**LOT 4**




**Maître d'Ouvrage :**  
**LES PARCS AMÉNAGEUR**  
2 Boulevard d'Arcole  
31000 TOULOUSE

Document provisoire  
avant travaux

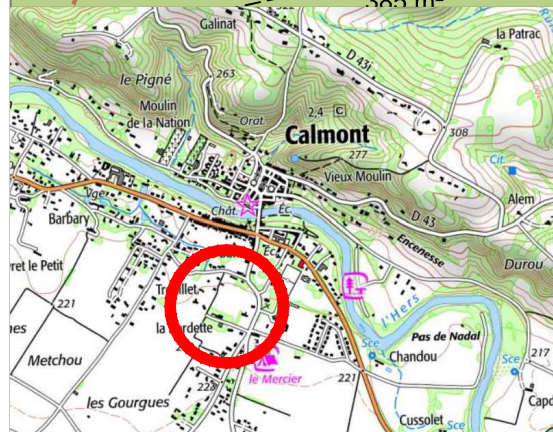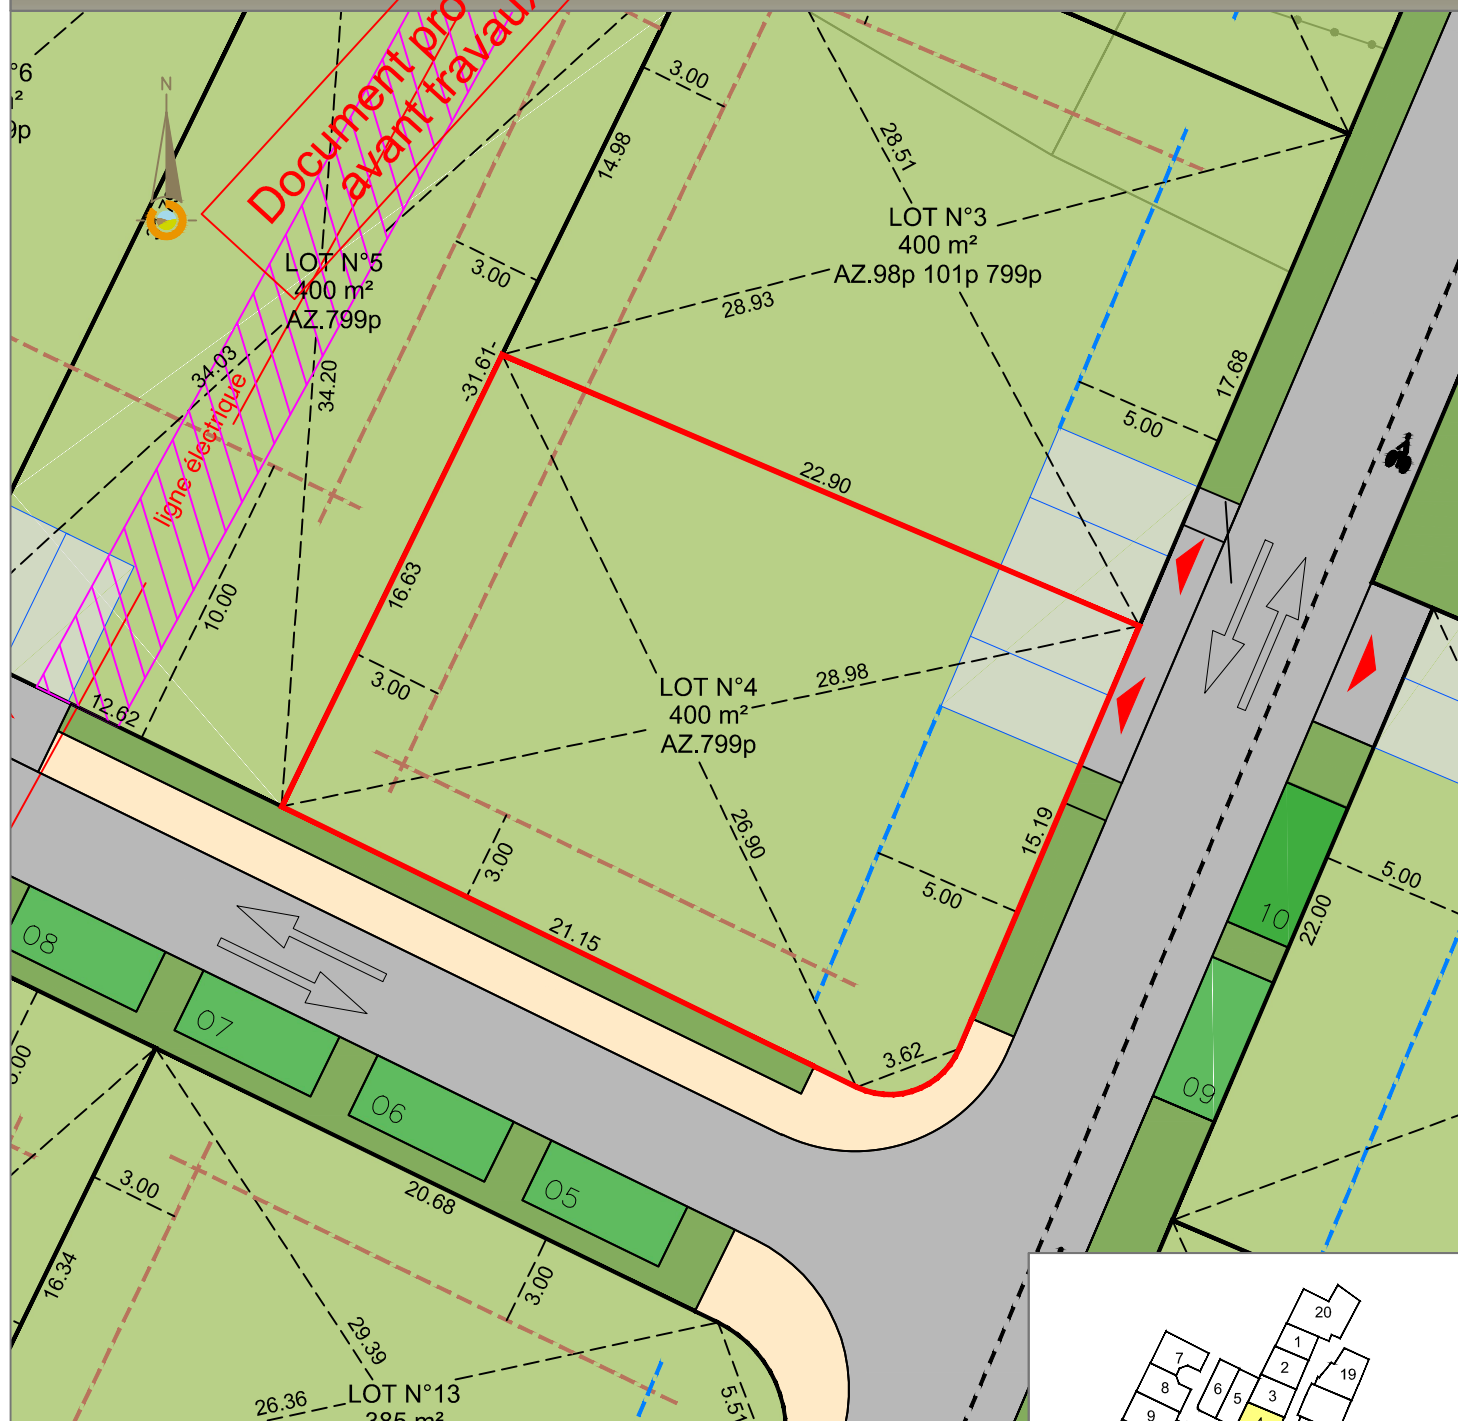

|   |                                      |
|---|--------------------------------------|
| 15/10/2025<br>Dossier: A23300                                                                              | Echelle: 1/250<br>Réf. Cad.: AZ.799p |
| <b>LÉGENDE</b>                                                                                             |                                      |
| ESPACES VERTS COMMUNS                                                                                      |                                      |
| TROTTOIR PIÉTONNIER PLACETTE                                                                               |                                      |
| CHEMINEMENT DOUX                                                                                           |                                      |
| VOIRIE   |                                      |
| STATIONNEMENT EVERGREEN                                                                                    |                                      |
| AIRE DE STATIONNEMENT PERMETTANT DE RECEVOIR 2 VÉHICULES À RÉALISER EN BÉTON BALAYÉ PAR L'ACQUÉREUR DU LOT |                                      |
| LIMITE DE LOT                                                                                              |                                      |
| ALIGNEMENT DU BATI IMPOSÉ                                                                                  |                                      |
| RECU IMPOSÉ PAR RAPPORT AUX LIMITES SÉPARATIVES                                                            |                                      |
| ACCES AUX LOTS                                                                                             |                                      |

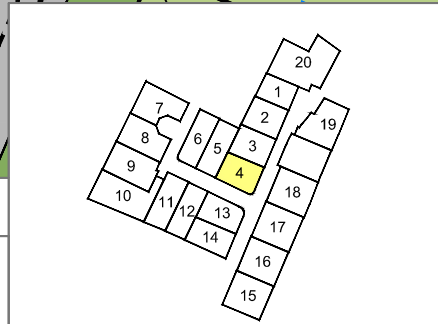

**SOGEXFO**  
géomètres-experts associés

**Gaël BOUSCAUD**  
Géomètre-Expert

|   |   |
|---|---|
| Agence de Moissac<br>47, rue de l'inondation<br>82200 MOISSAC<br>Tél : 05 63 04 08 38<br>moissac@sogexfo.com | Agence de Toulouse<br>20, rue du Sergent Vigné<br>31500 TOULOUSE<br>Tél : 05 61 54 00 52<br>toulouse@sogexfo.com |
|---|---|