


LOTISSEMENT
" Ô VILLAGE "

VENTE à M.....

LOT N°4 SUPERFICIE : 617 m²

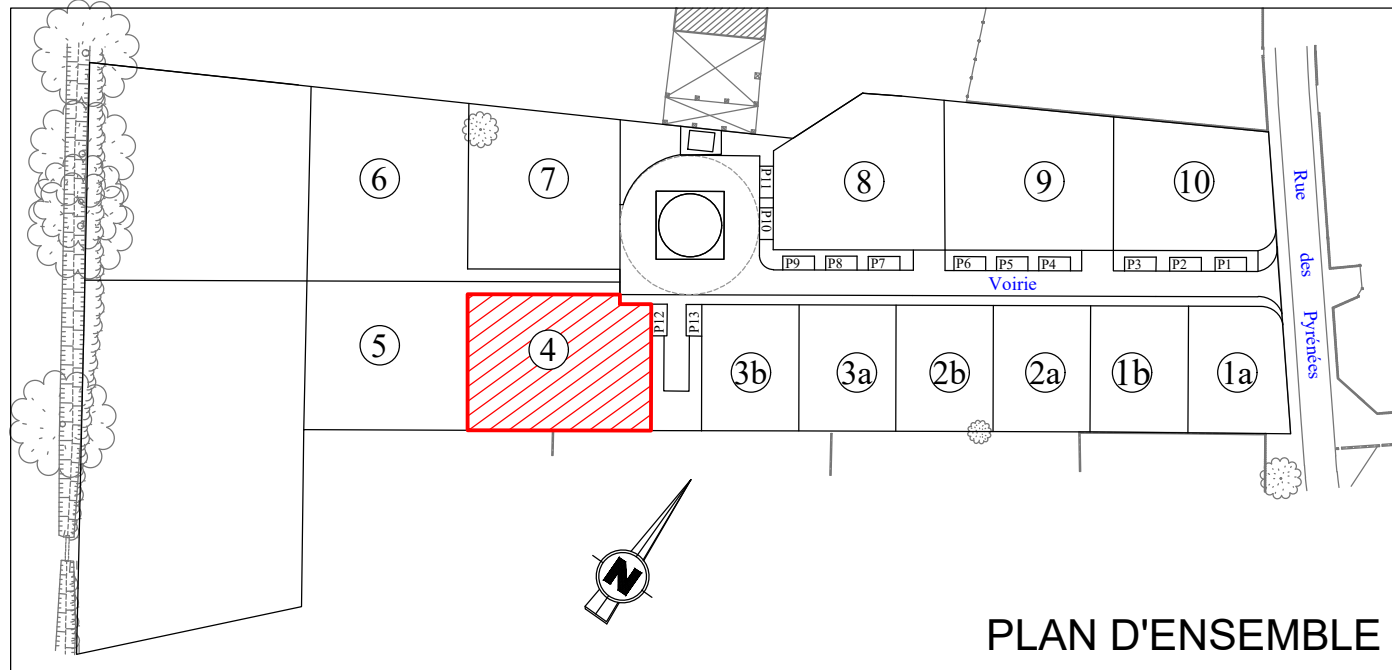

PLAN D'ENSEMBLE


Toulouse le : 01/04/2026

PLAN DE VENTE
LOT N°4

PLAN PROVISOIRE
En attente du rebornage du lot après travaux

DESIGNATION CADASTRALE
Section : AV Numéro : 149p 232 Contenance : 06a 17ca

La limite de propriété est définie par les lignes reliant les points 520 - 519 - 518 - 517 - 522 - 521 - 520

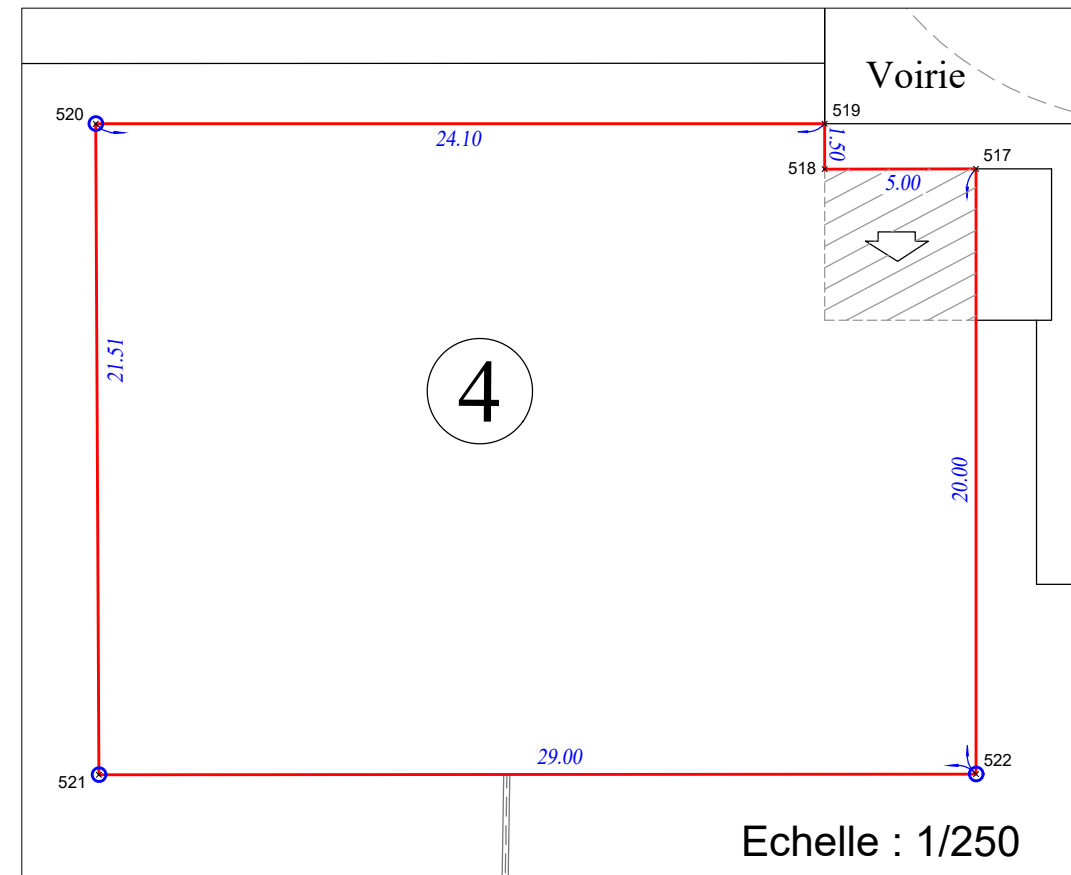

Echelle : 1/250

LEGENDE

- Périmètre du lot
- ① Numéros des lots privatifs
- ⤴ Accès au lot (donné à titre indicatif pouvant évoluer sur attestation de l'aménageur)
- Borne
- ▨ Aire de stationnement permettant de recevoir 2 véhicules à réaliser en béton balayé par l'acquéreur du lot

BERTHEAU SAINT-CRIQ

Successeurs de
MM. BERTHIER & MAUGARD
GEOMETRES EXPERTS

16, Rue du Béarnais
CS 38019
31080 Toulouse Cedex 6
Tél : 05.61.23.31.56
Fax : 05.61.21.61.17
E-mail : contact@bsc-ge.fr