


LOTISSEMENT  
" Ô VILLAGE "

VENTE à M.....

LOT N°5 SUPERFICIE : 653 m²

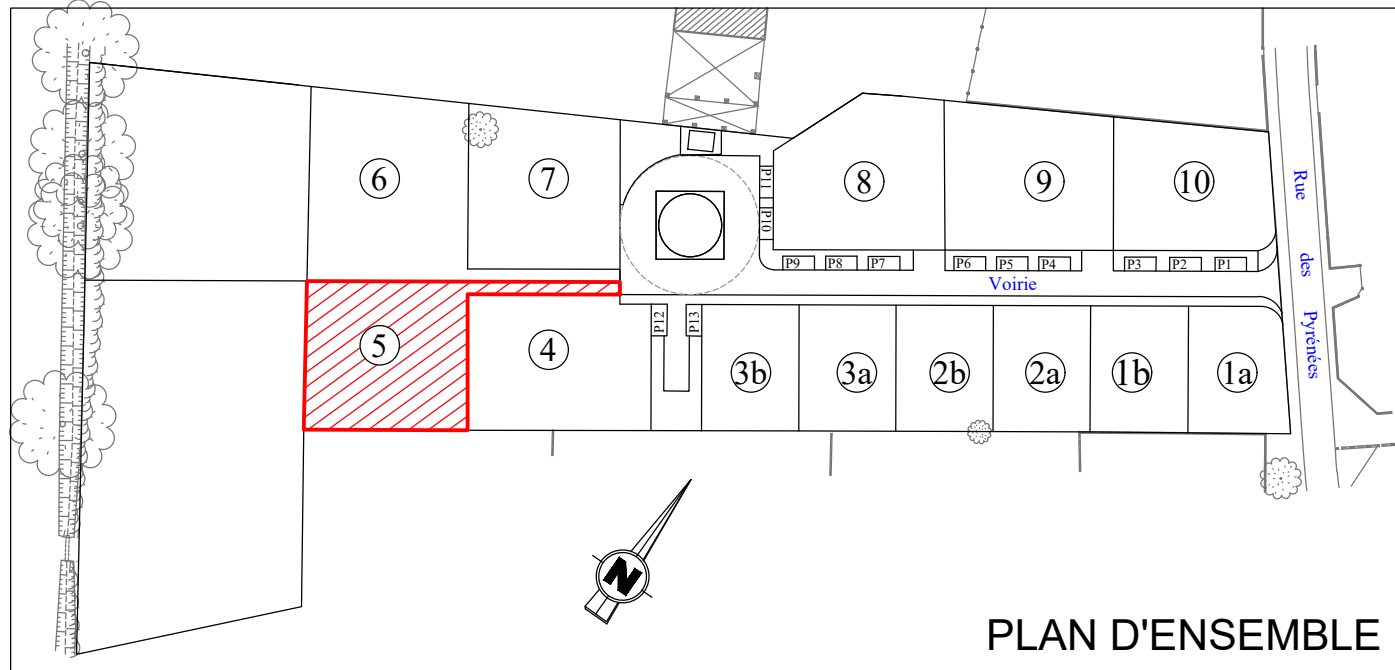

PLAN D'ENSEMBLE


Toulouse le : 01/04/2026

PLAN DE VENTE  
LOT N° 5

PLAN PROVISOIRE  
En attente du rebornage du lot après travaux

DESIGNATION CADASTRALE  
Section : AV Numéro : 149p 231 Contenance : 06a 53ca

La limite de propriété est définie par les lignes reliant les points 524 - 523 - 519 - 520 - 521 - 525 - 524

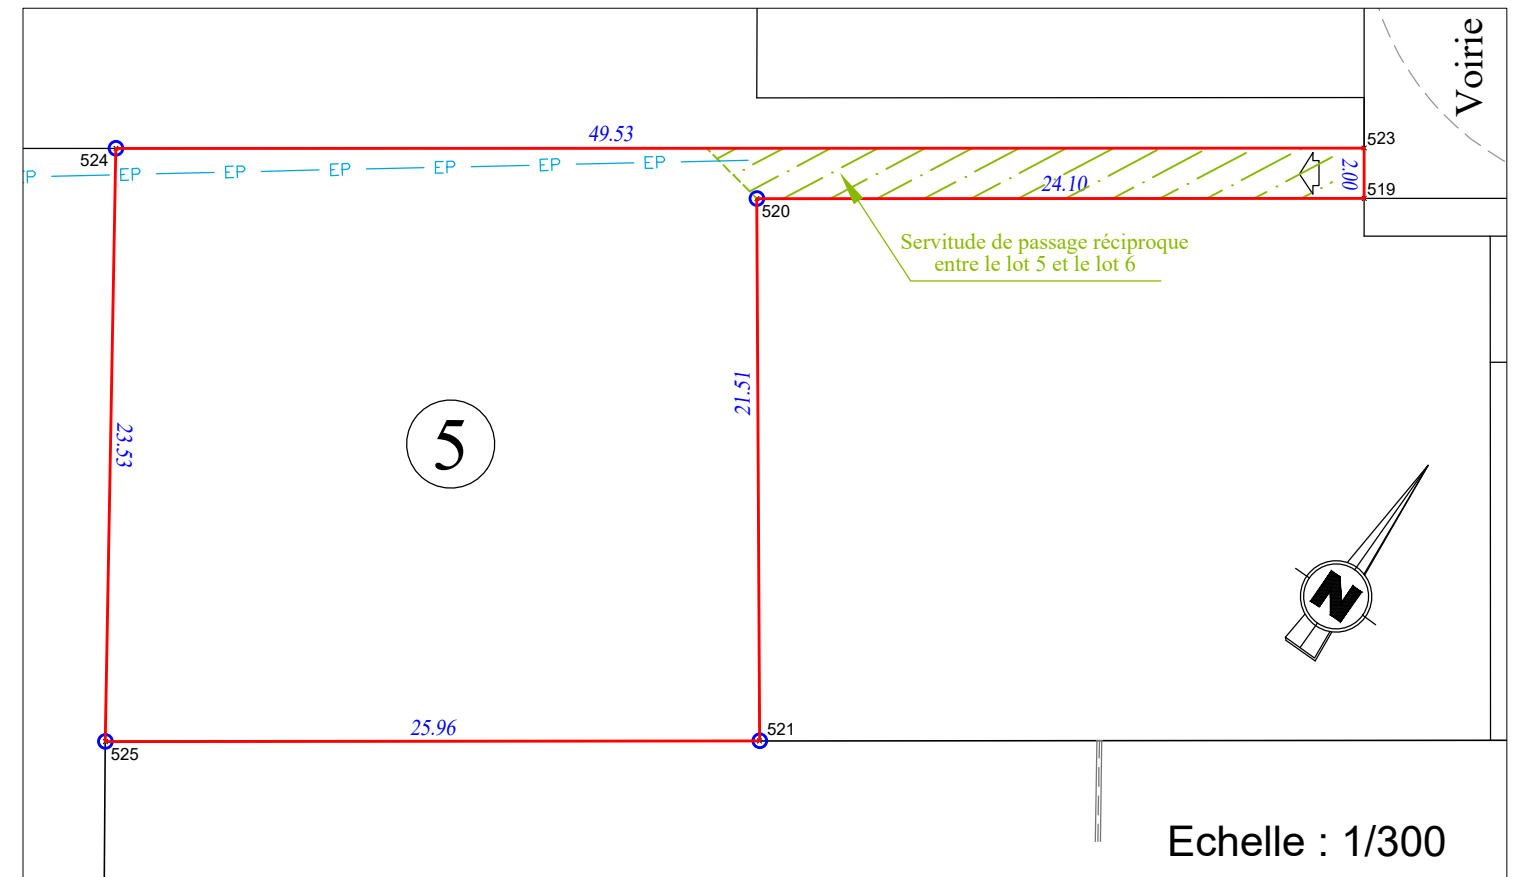

Echelle : 1/300

LEGENDE

- Périètre du lot
- Numéros des lots privés
- Accès au lot (donné à titre indicatif pouvant évoluer sur attestation de l'aménageur)
- Borne
- Réseau Eaux Pluviales

BERTHEAU  
SAINT-CRIQ

Successeurs de  
MM. BERTHIER & MAUGARD  
GEOMETRES  
EXPERTS

16, Rue du Béarnais  
CS 38019  
31080 Toulouse Cedex 6  
Tél : 05.61.23.31.56  
Fax : 05.61.21.61.17  
E-mail : contact@bsc-ge.fr