


LOTISSEMENT
" Ô VILLAGE "

VENTE à M.....

LOT N°6 SUPERFICIE : 792 m²

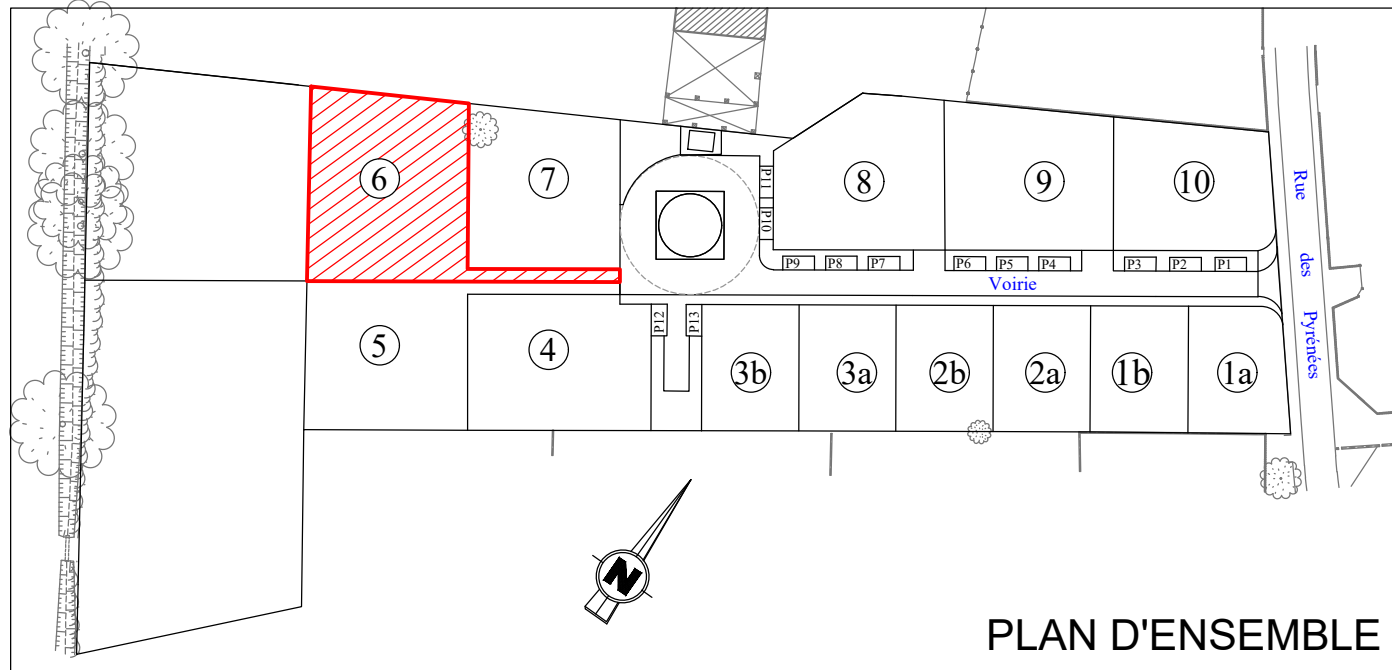

PLAN D'ENSEMBLE

Toulouse le : 01/04/2026


PLAN DE VENTE

LOT N° 6

PLAN PROVISOIRE
En attente du rebornage du lot après travaux

DESIGNATION CADASTRALE
Section : AV Numéro : 149p 230 Contenance : 07a 92ca

La limite de propriété est définie par les lignes reliant les points 529 - 531 - 533 - 532 - 523 - 524 - 529

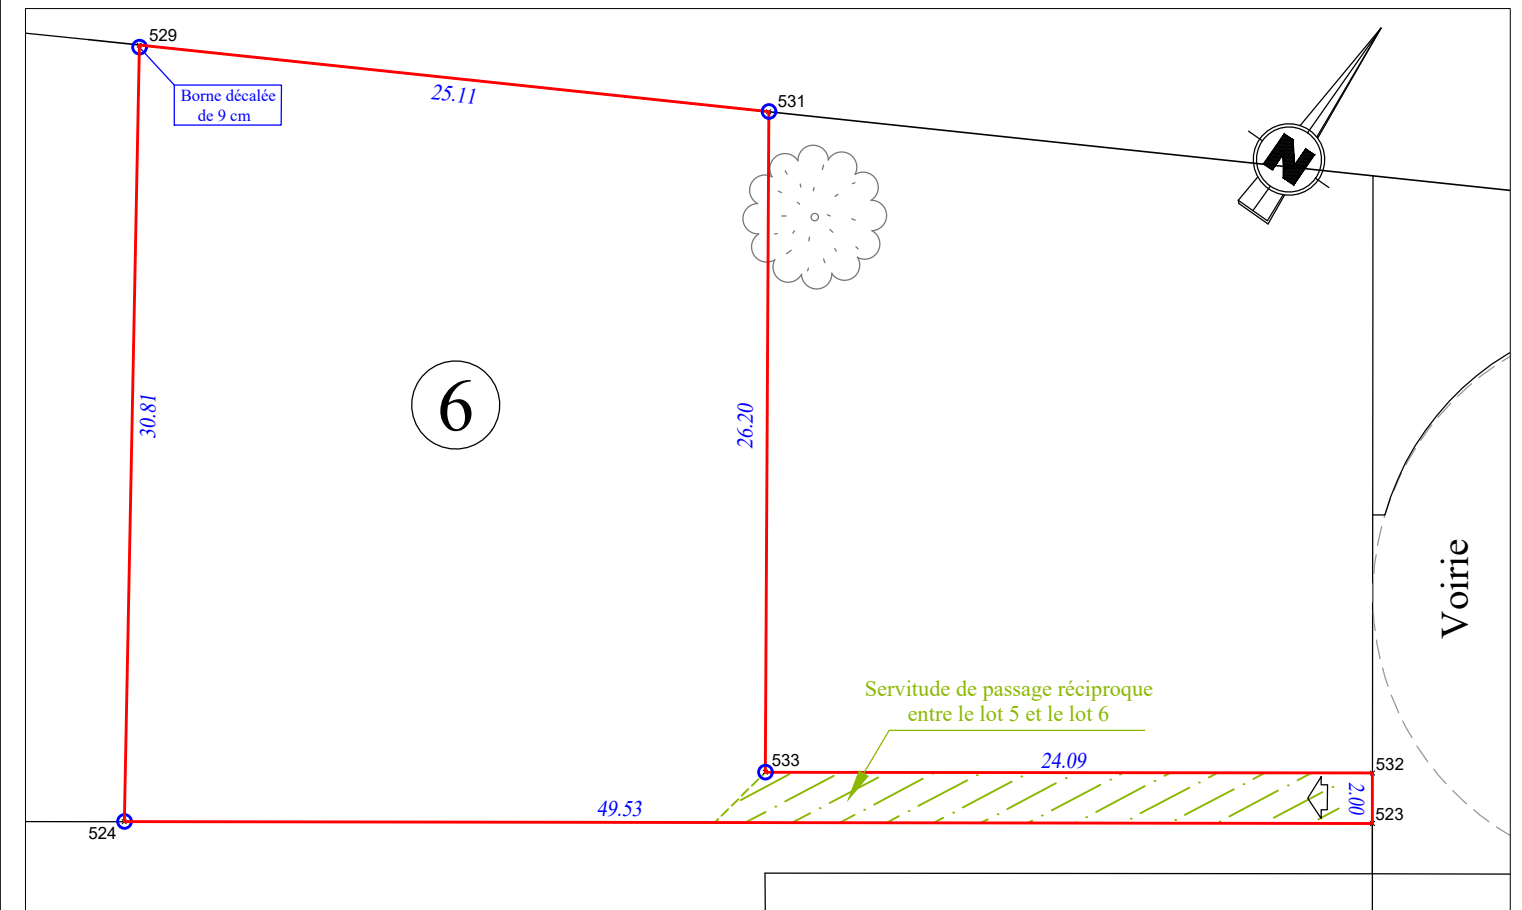

Echelle : 1/300

LEGENDE

- Périmètre du lot
- Numéros des lots privatifs
- Accès au lot (donné à titre indicatif pouvant évoluer sur attestation de l'aménageur)
- Borne
- Réseau Eaux Pluviales

**BERTHEAU
SAINT-CRIQ**

Successieurs de
MM. BERTHIER & MAUGARD
**GEOMETRES
EXPERTS**

16, Rue du Béarnais
CS 38019
31080 Toulouse Cedex 6
Tél : 05.61.23.31.56
Fax : 05.61.21.61.17
E-mail : contact@bsc-ge.fr

