

DEPARTEMENT DE LA HAUTE-GARONNE

COMMUNE DE LAMASQUERE

Lieu-dit : Caminas

les
parcs
AMÉNAGEUR

LOTISSEMENT "Les Jardins de Lavizard"
PA4 - PLAN DE COMPOSITION

ECHELLE : 1/625


EXTRAIT CADASTRAL

Echelle : 1 / 2500



CAMINAS

ruisseau

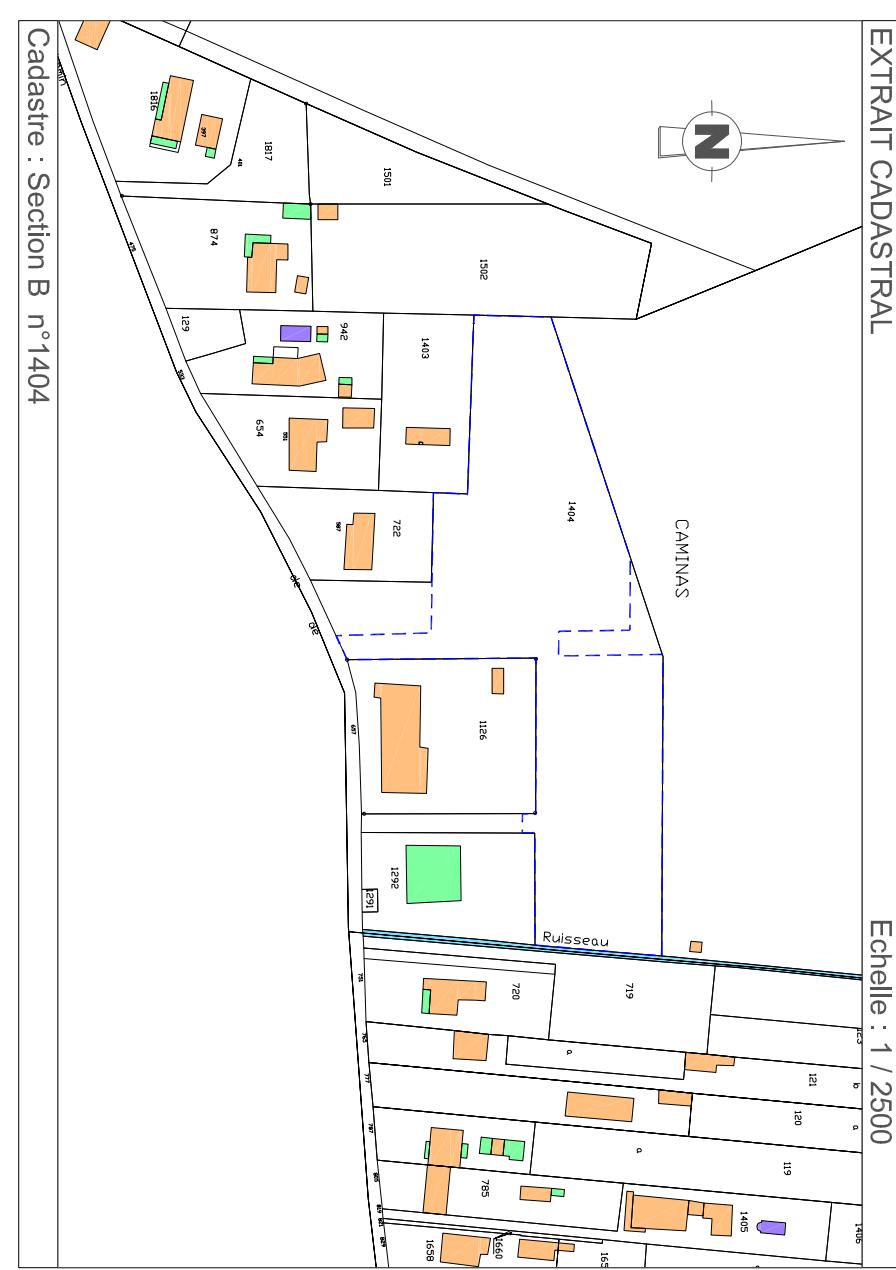

Ind	Date	Dessinateur	Vérificateur	Modification
A	23.04.25	BC	CB	
B	09.07.25	BC	CB	Suppression de l'emplacement réservé n°7 et modification de l'emprise du lotissement

géoxitane

GÉOMÈTRE EXPERT

BUREAU PRINCIPAL: 34 Rue Cornille 31100 TOULOUSE

BUREAU SECONDAIRE: 1 Place de la Porte 65000 TARBES

PERMANENCE: 122 quai de la Pyrénée 31600 MURET

N° de dossier M25.04.04


Tél : 05.34.63.95.49

muret@geoxitane.fr




GÉOMÈTRE-EXPERT
GARANT D'UN CADRE DE VIE DURABLE

ECHELLE : 1/625

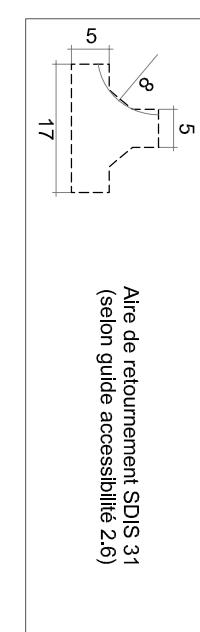

- Plan dressé au vu de la possession.
- Les limites apparentes n'ont pas fait l'objet d'un bornage contradictoire.
- Les dimensions mentionnées sont indicatives et ne seront définitives qu'après relevé régulier et bornage contradictoire

Nota : - Coordonnées planimétriques rattachées au système géodésique R.G.F. 93
 - Système de projection conique conforme (C.C.43)
 - La classe de précision de ce géoréférencement est C1

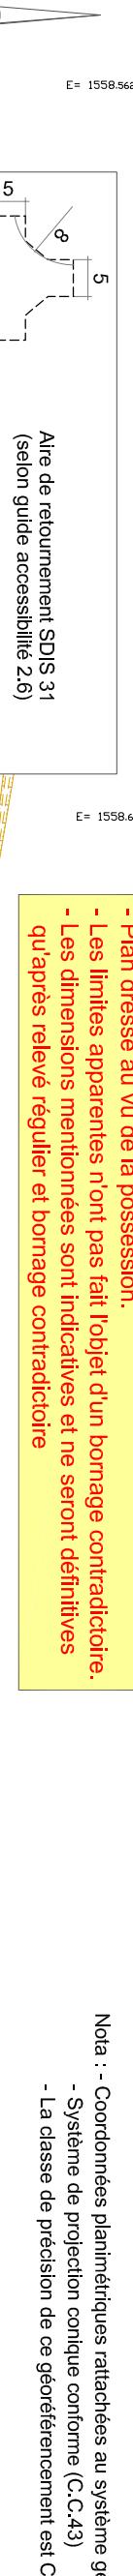

LE GÉOMÈTRE-EXPERT
ORDRE DES GÉOMÈTRES-EXPERTS
Christine BÉFÉ - N° d'inscription : 05654
SÉLARL au capital de 75000€

RES COULEUR SIEN - 52 92 92 - Tél. n° 05 34 63 96 49
34 rue Comille 31100 TOULOUSE - Tél. 05 34 63 96 49

N° 2255325

N° 2255325