



PROJET DE DIVISION

ECHELLE 1/300

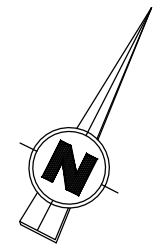

DP10

Chemin de la Grenouillette

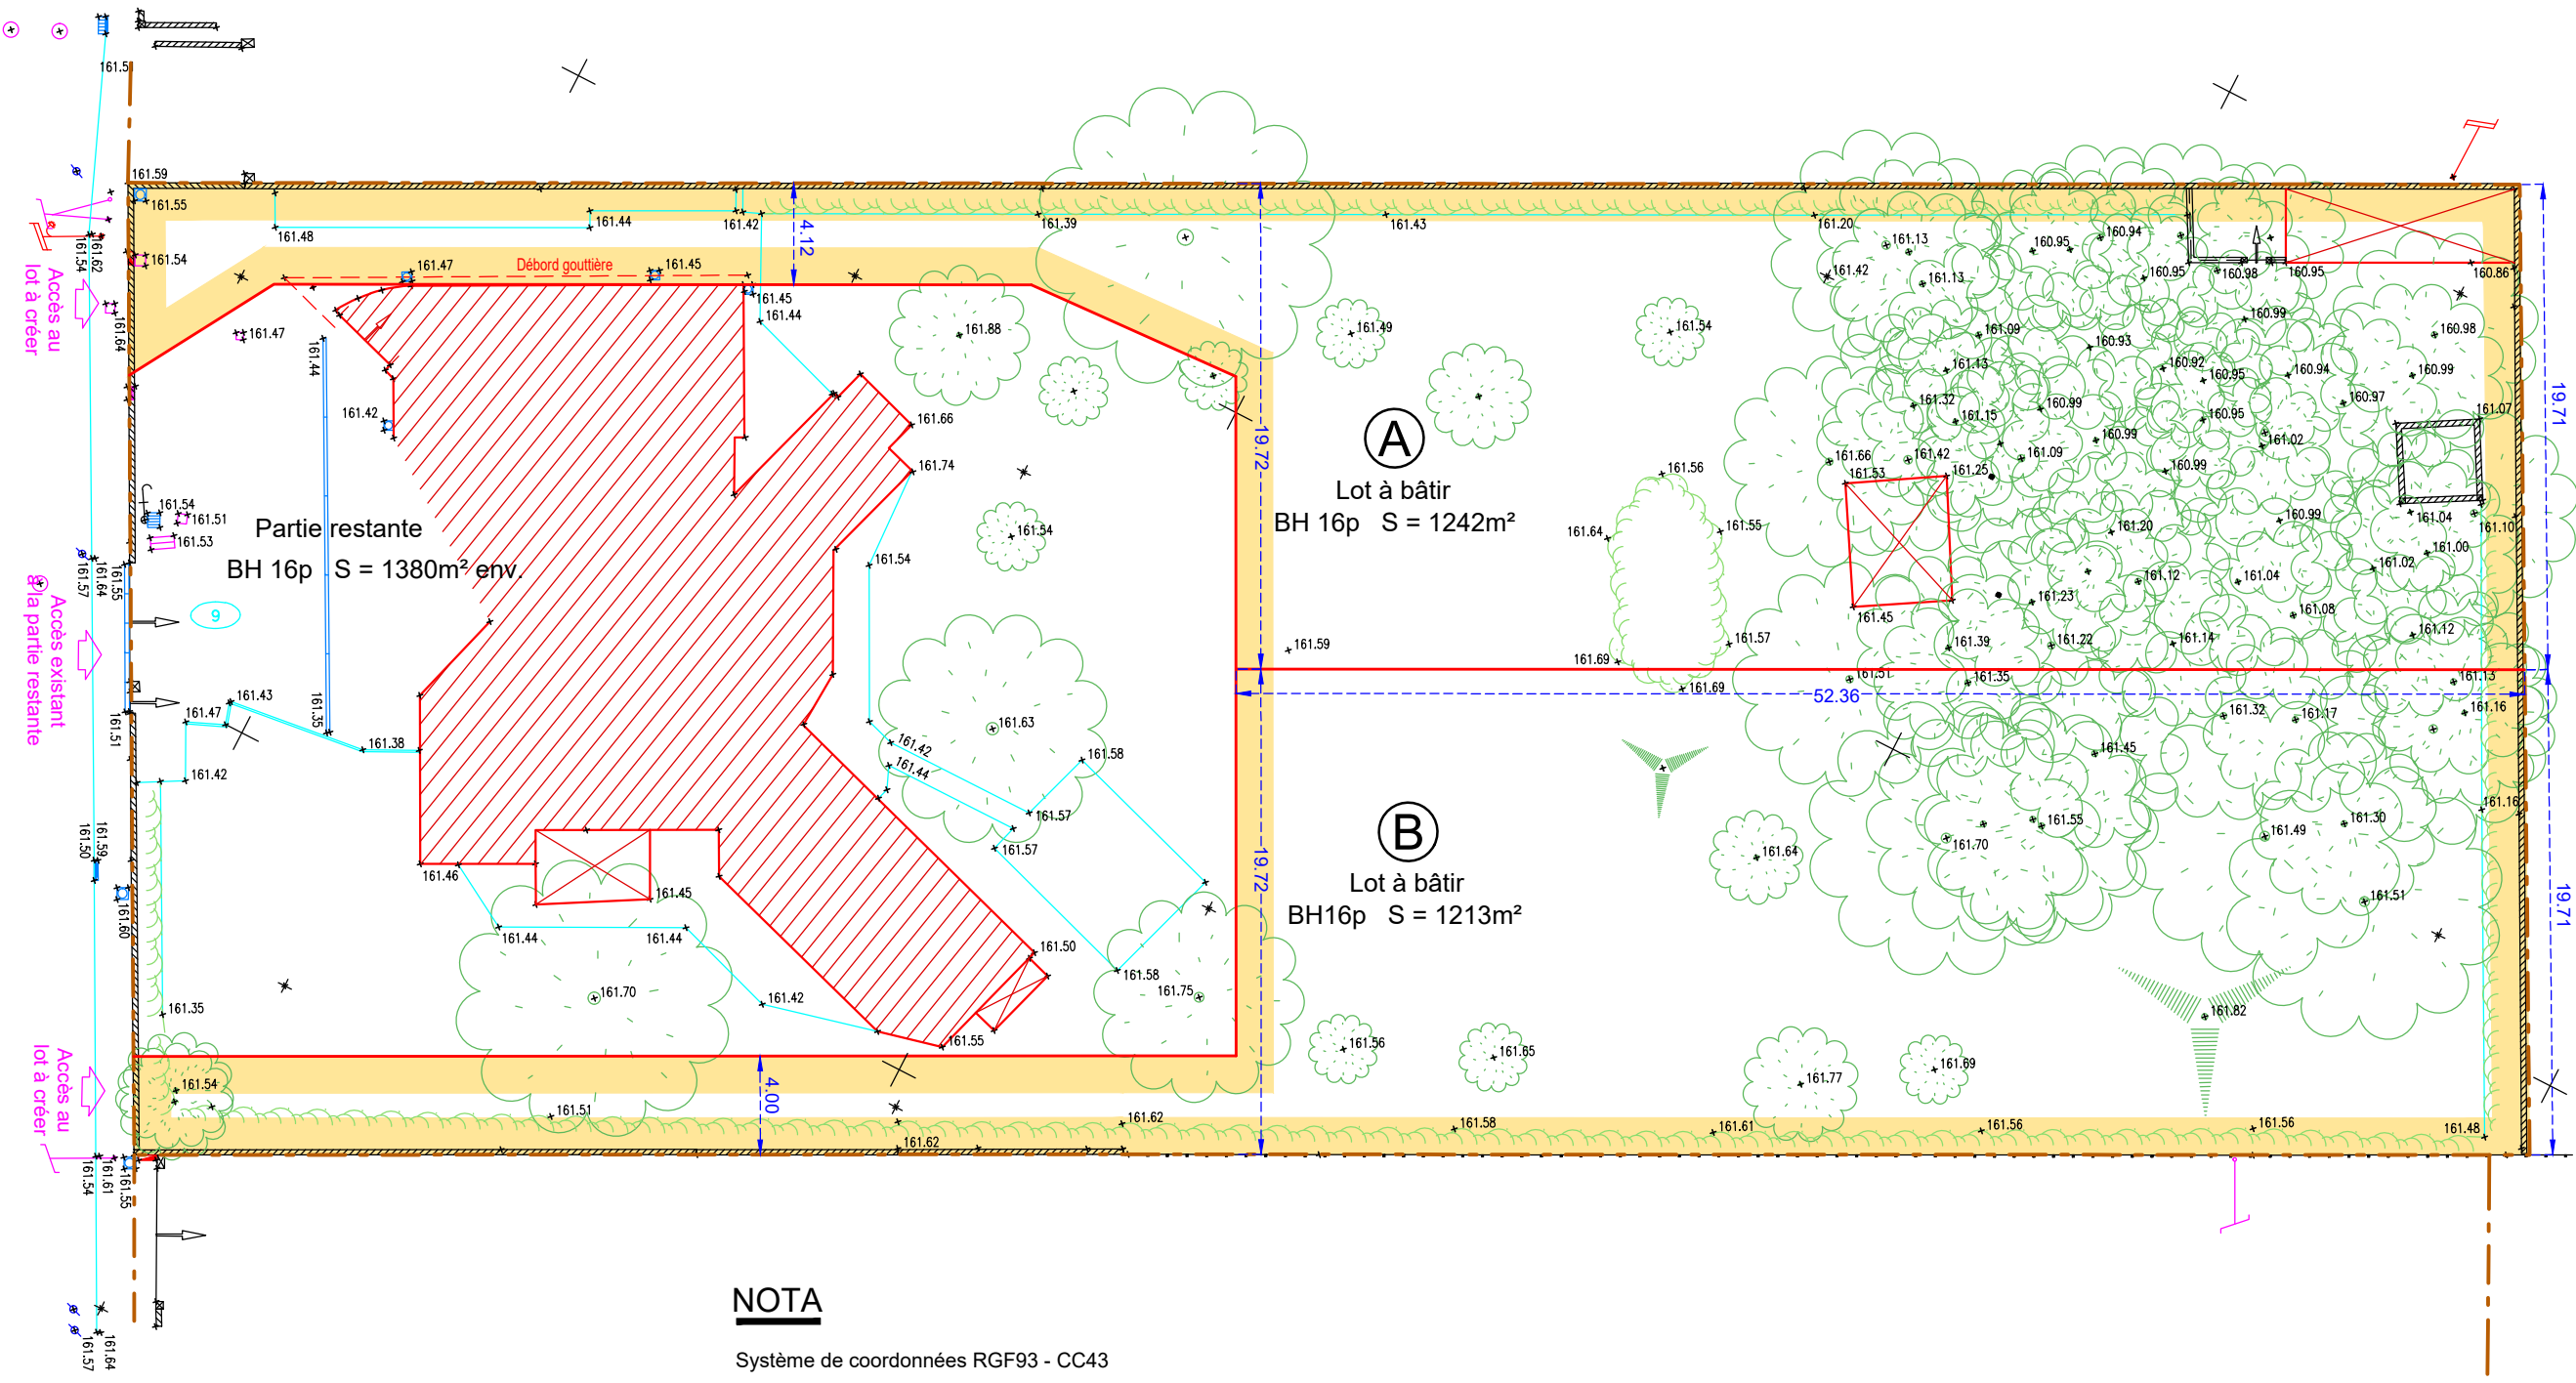

NOTA

Système de coordonnées RGF93 - CC43
Nivellement rattaché au N.G.F 69

Application figurative du Plan Cadastral

Les limites, dimensions et surfaces, tracées d'après le plan cadastral et l'état des lieux, ne seront définitives qu'après bornage contradictoire et arrêté d'alignement réalisés après la non opposition de la déclaration préalable.

Périmètre du lotissement
Lot à bâtir