


PA01 - EXTRAIT DU PLAN DE SITUATION

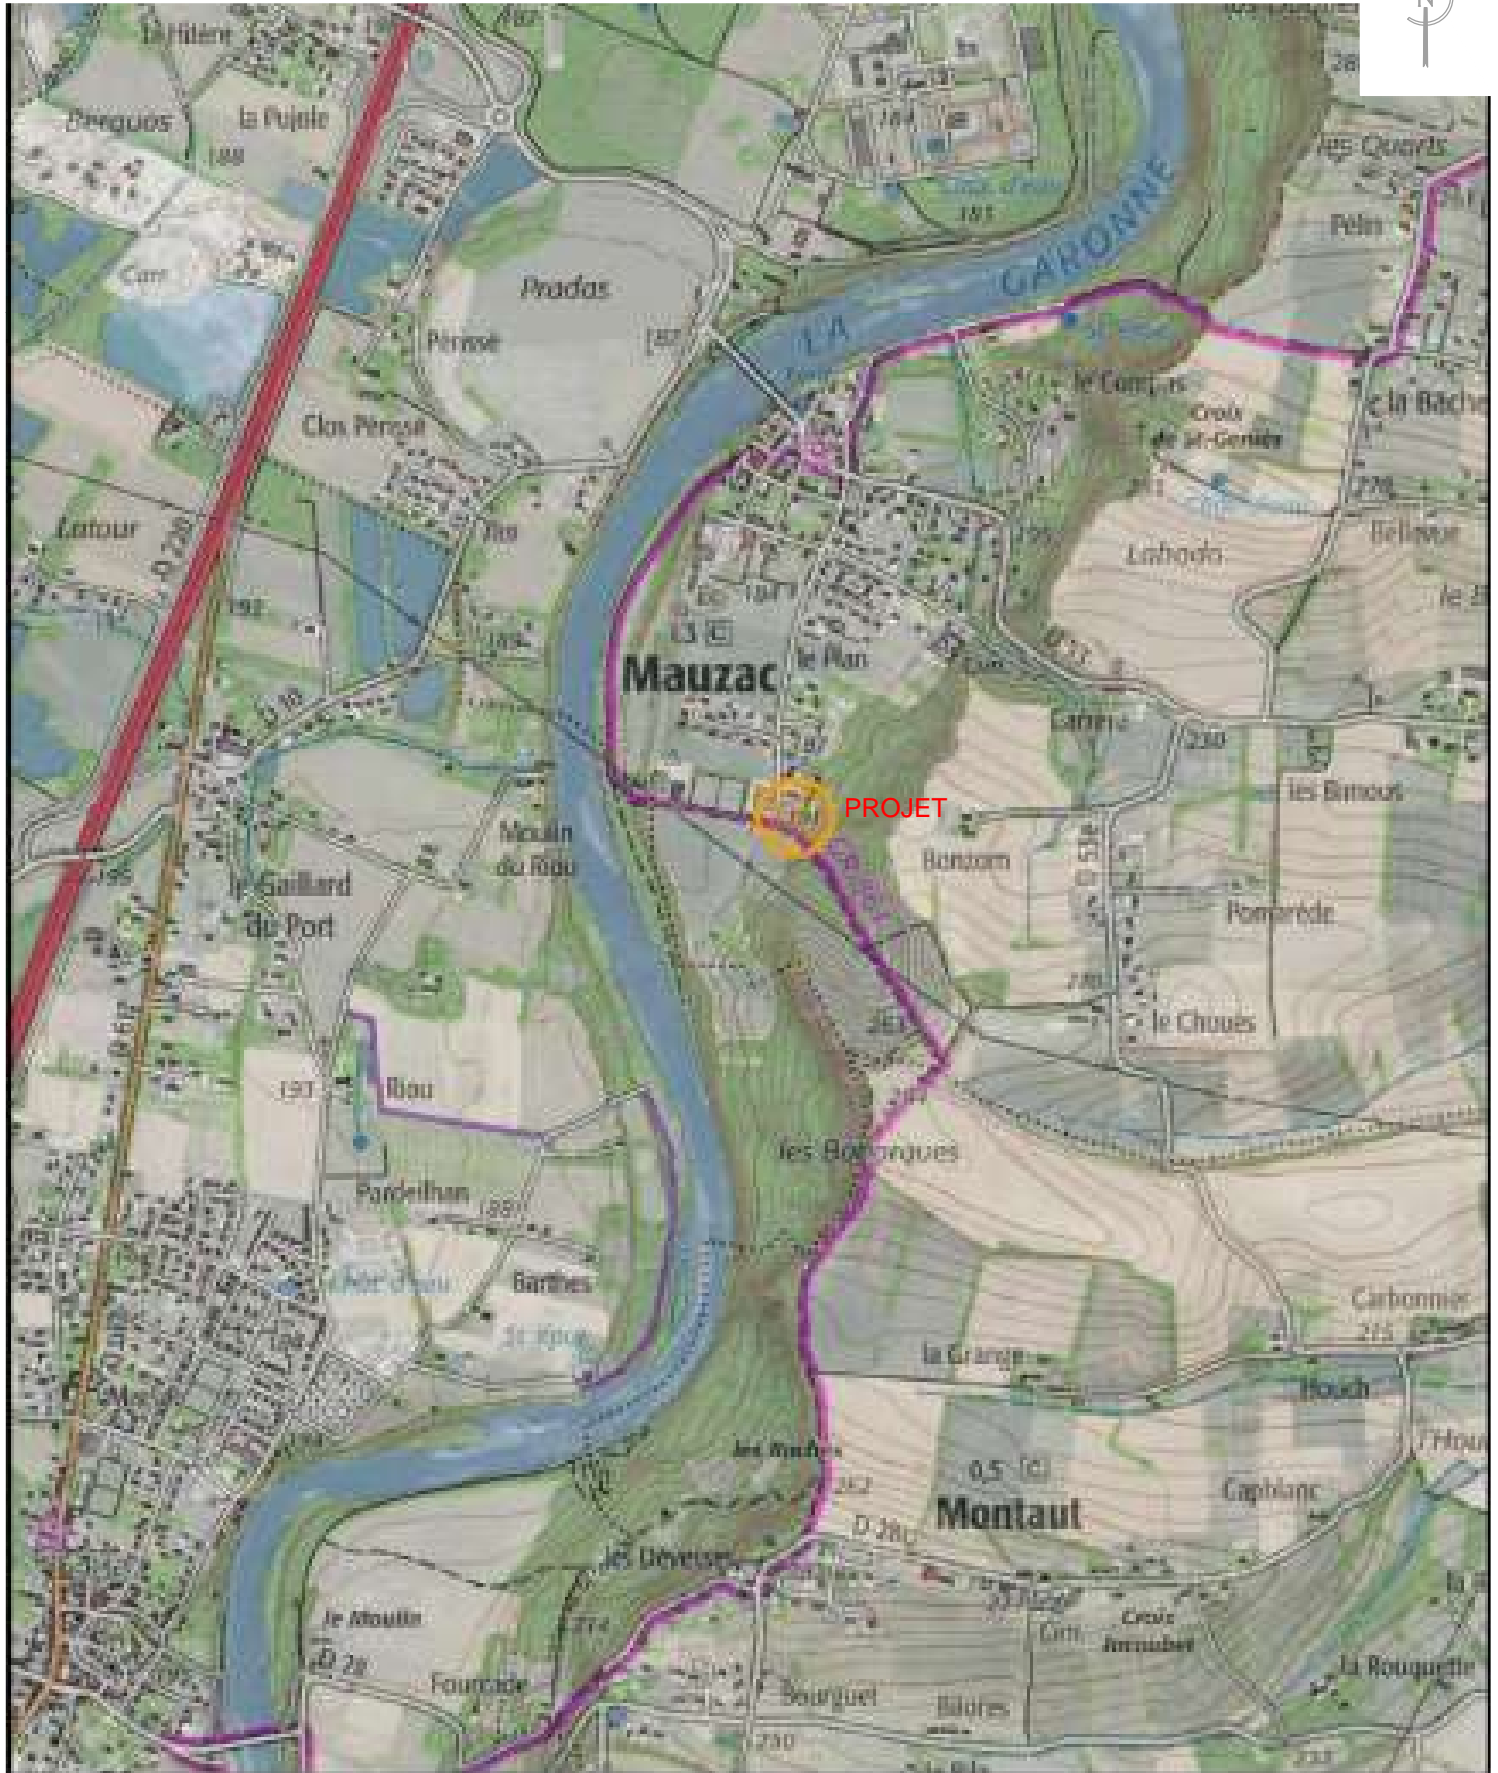

Commune : Mauzac (31)
Edité le : 13-11-2025 17:12 (UTC + 1)
Edité par : G.O.METRES SARL

Echelle : 1 / 15000
Projection : RGF93 Lambert 93

0 200 400 600m

Département :
HAUTE GARONNE

Commune :
MAUZAC



DIRECTION GÉNÉRALE DES FINANCES PUBLIQUES

PA 01 - EXTRAIT DU PLAN CADASTRAL

Le plan visualisé sur cet extrait est géré par le centre des impôts foncier suivant :
MURET
159 Avenue Jacques Douzans 31600
31600 MURET
tél. 05. 62 .23 .12 .00 -fax
cdfif.muret@dgfip.finances.gouv.fr

Section : B
Feuille : 000 B 04

Échelle d'origine : 1/2000
Échelle d'édition : 1/1500

Date d'édition : 13/11/2025
(fuseau horaire de Paris)

Coordonnées en projection : RGF93CC43
©2022 Direction Générale des Finances Publiques

Légende:

Unité foncière



Périmètre du lotissement



Cet extrait de plan vous est délivré par :

cadastre.gouv.fr

