
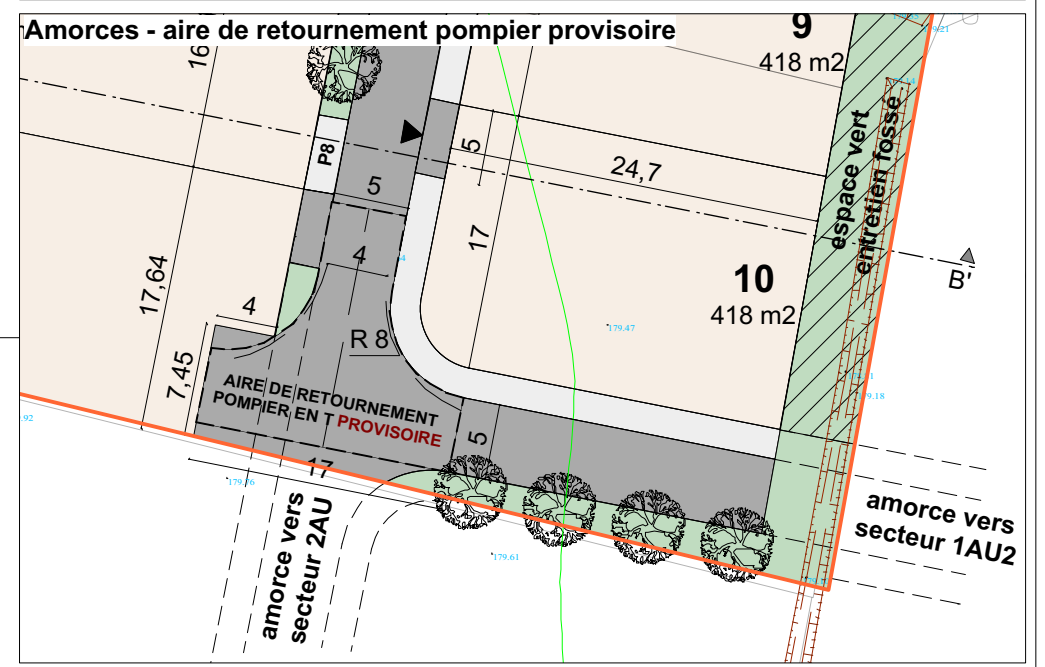


PA04

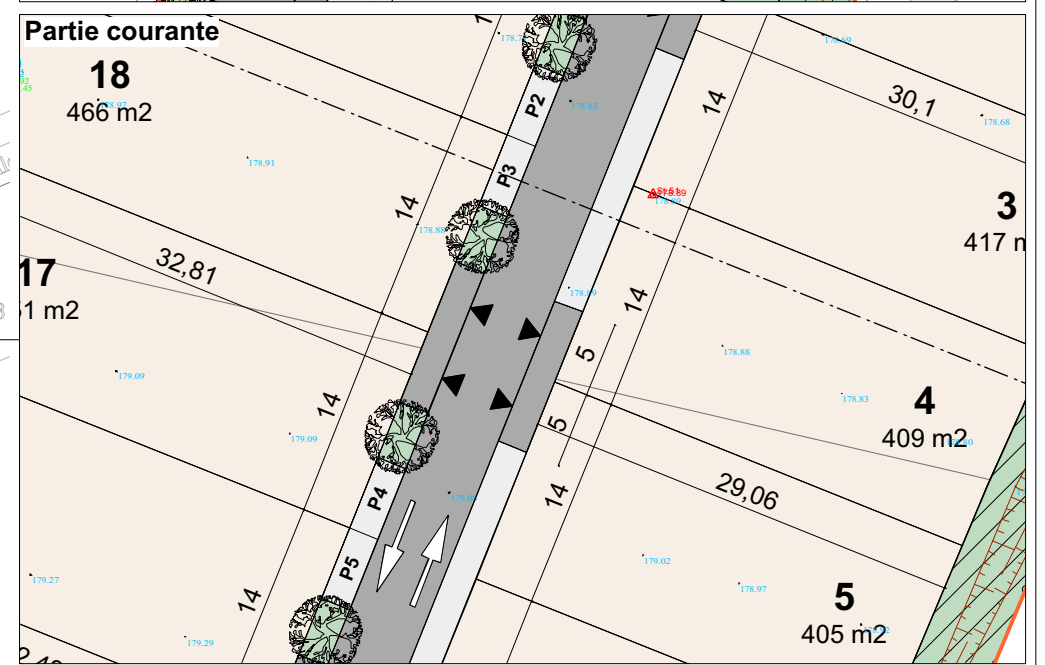

28 octobre 2019

plans de composition  
zooms  
**PROVISoire**

1/1000e  
1/500e

Maître d'ouvrage :

SAS LES PARCS AMENAGEUR  
2, boulevard d'Arcole  
31000 TOULOUSE

Architecte :

PIERRARD ARCHITECTE  
206, route de Launaguet, bât 3  
31200 TOULOUSE





BE VRD :

DETOURS DE ROUTES  
206, route de Launaguet, bât 1  
31200 TOULOUSE

établi par :  SP  FP

CREATION DU LOTISSEMENT "Les Jardins du Château"  
LAUNAC

PA

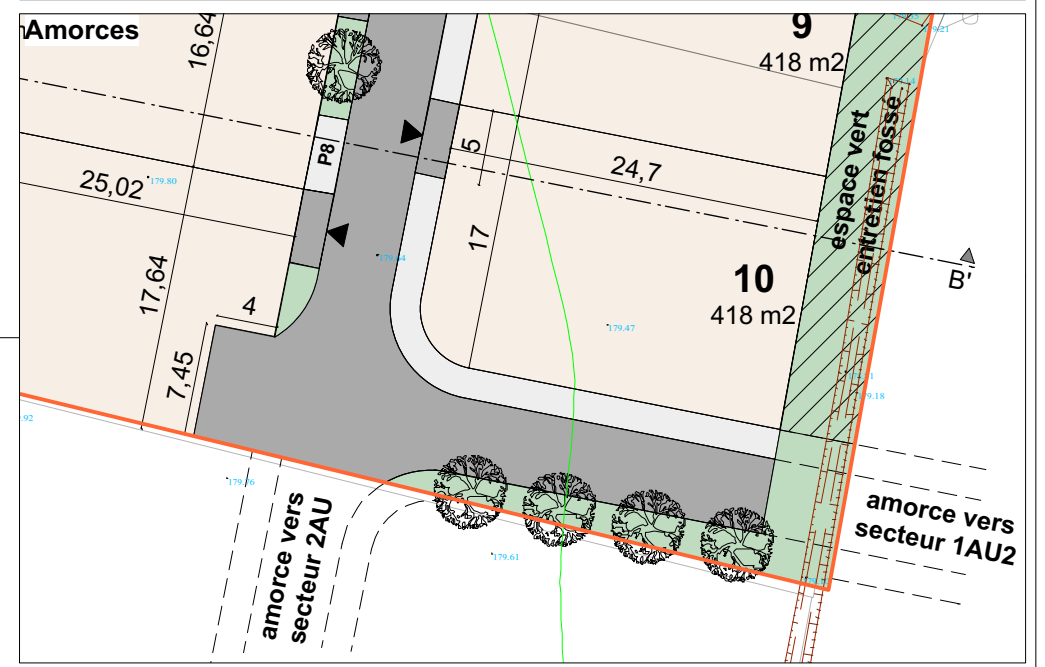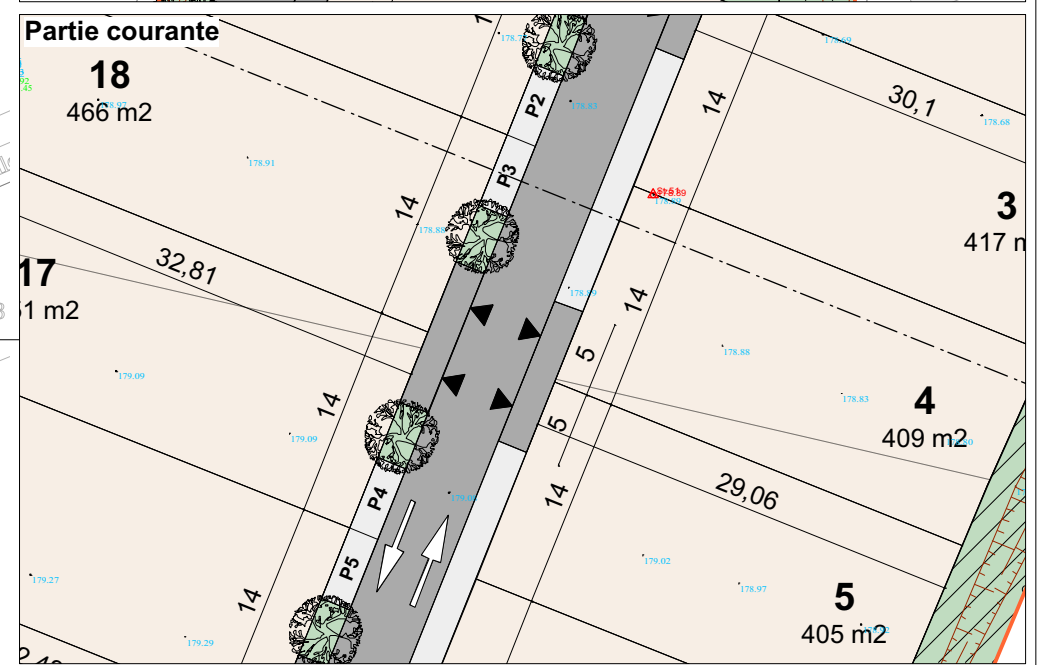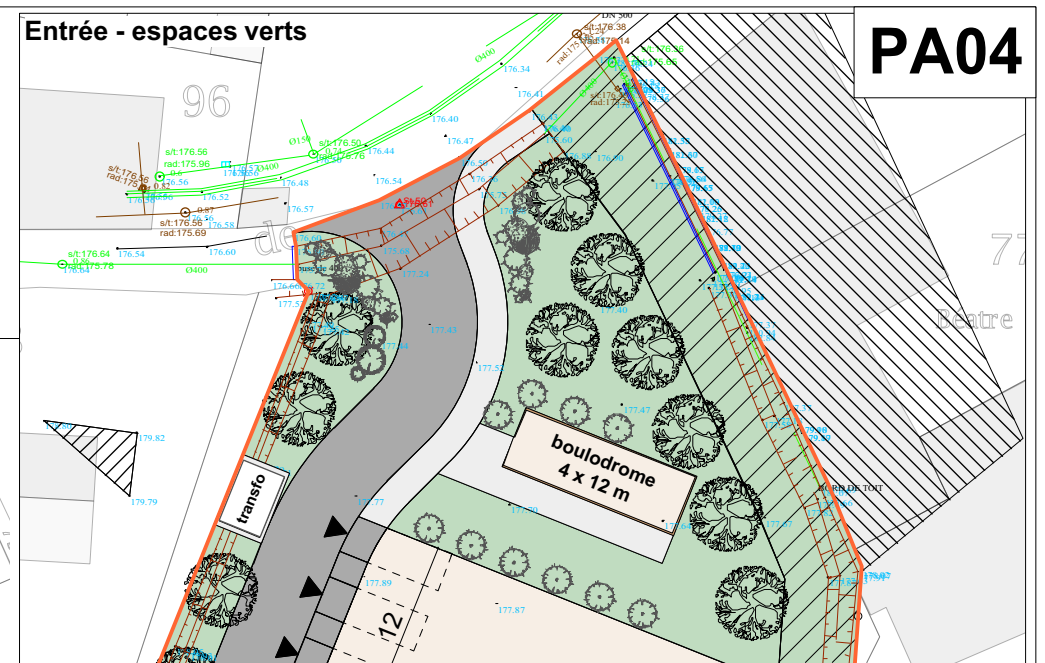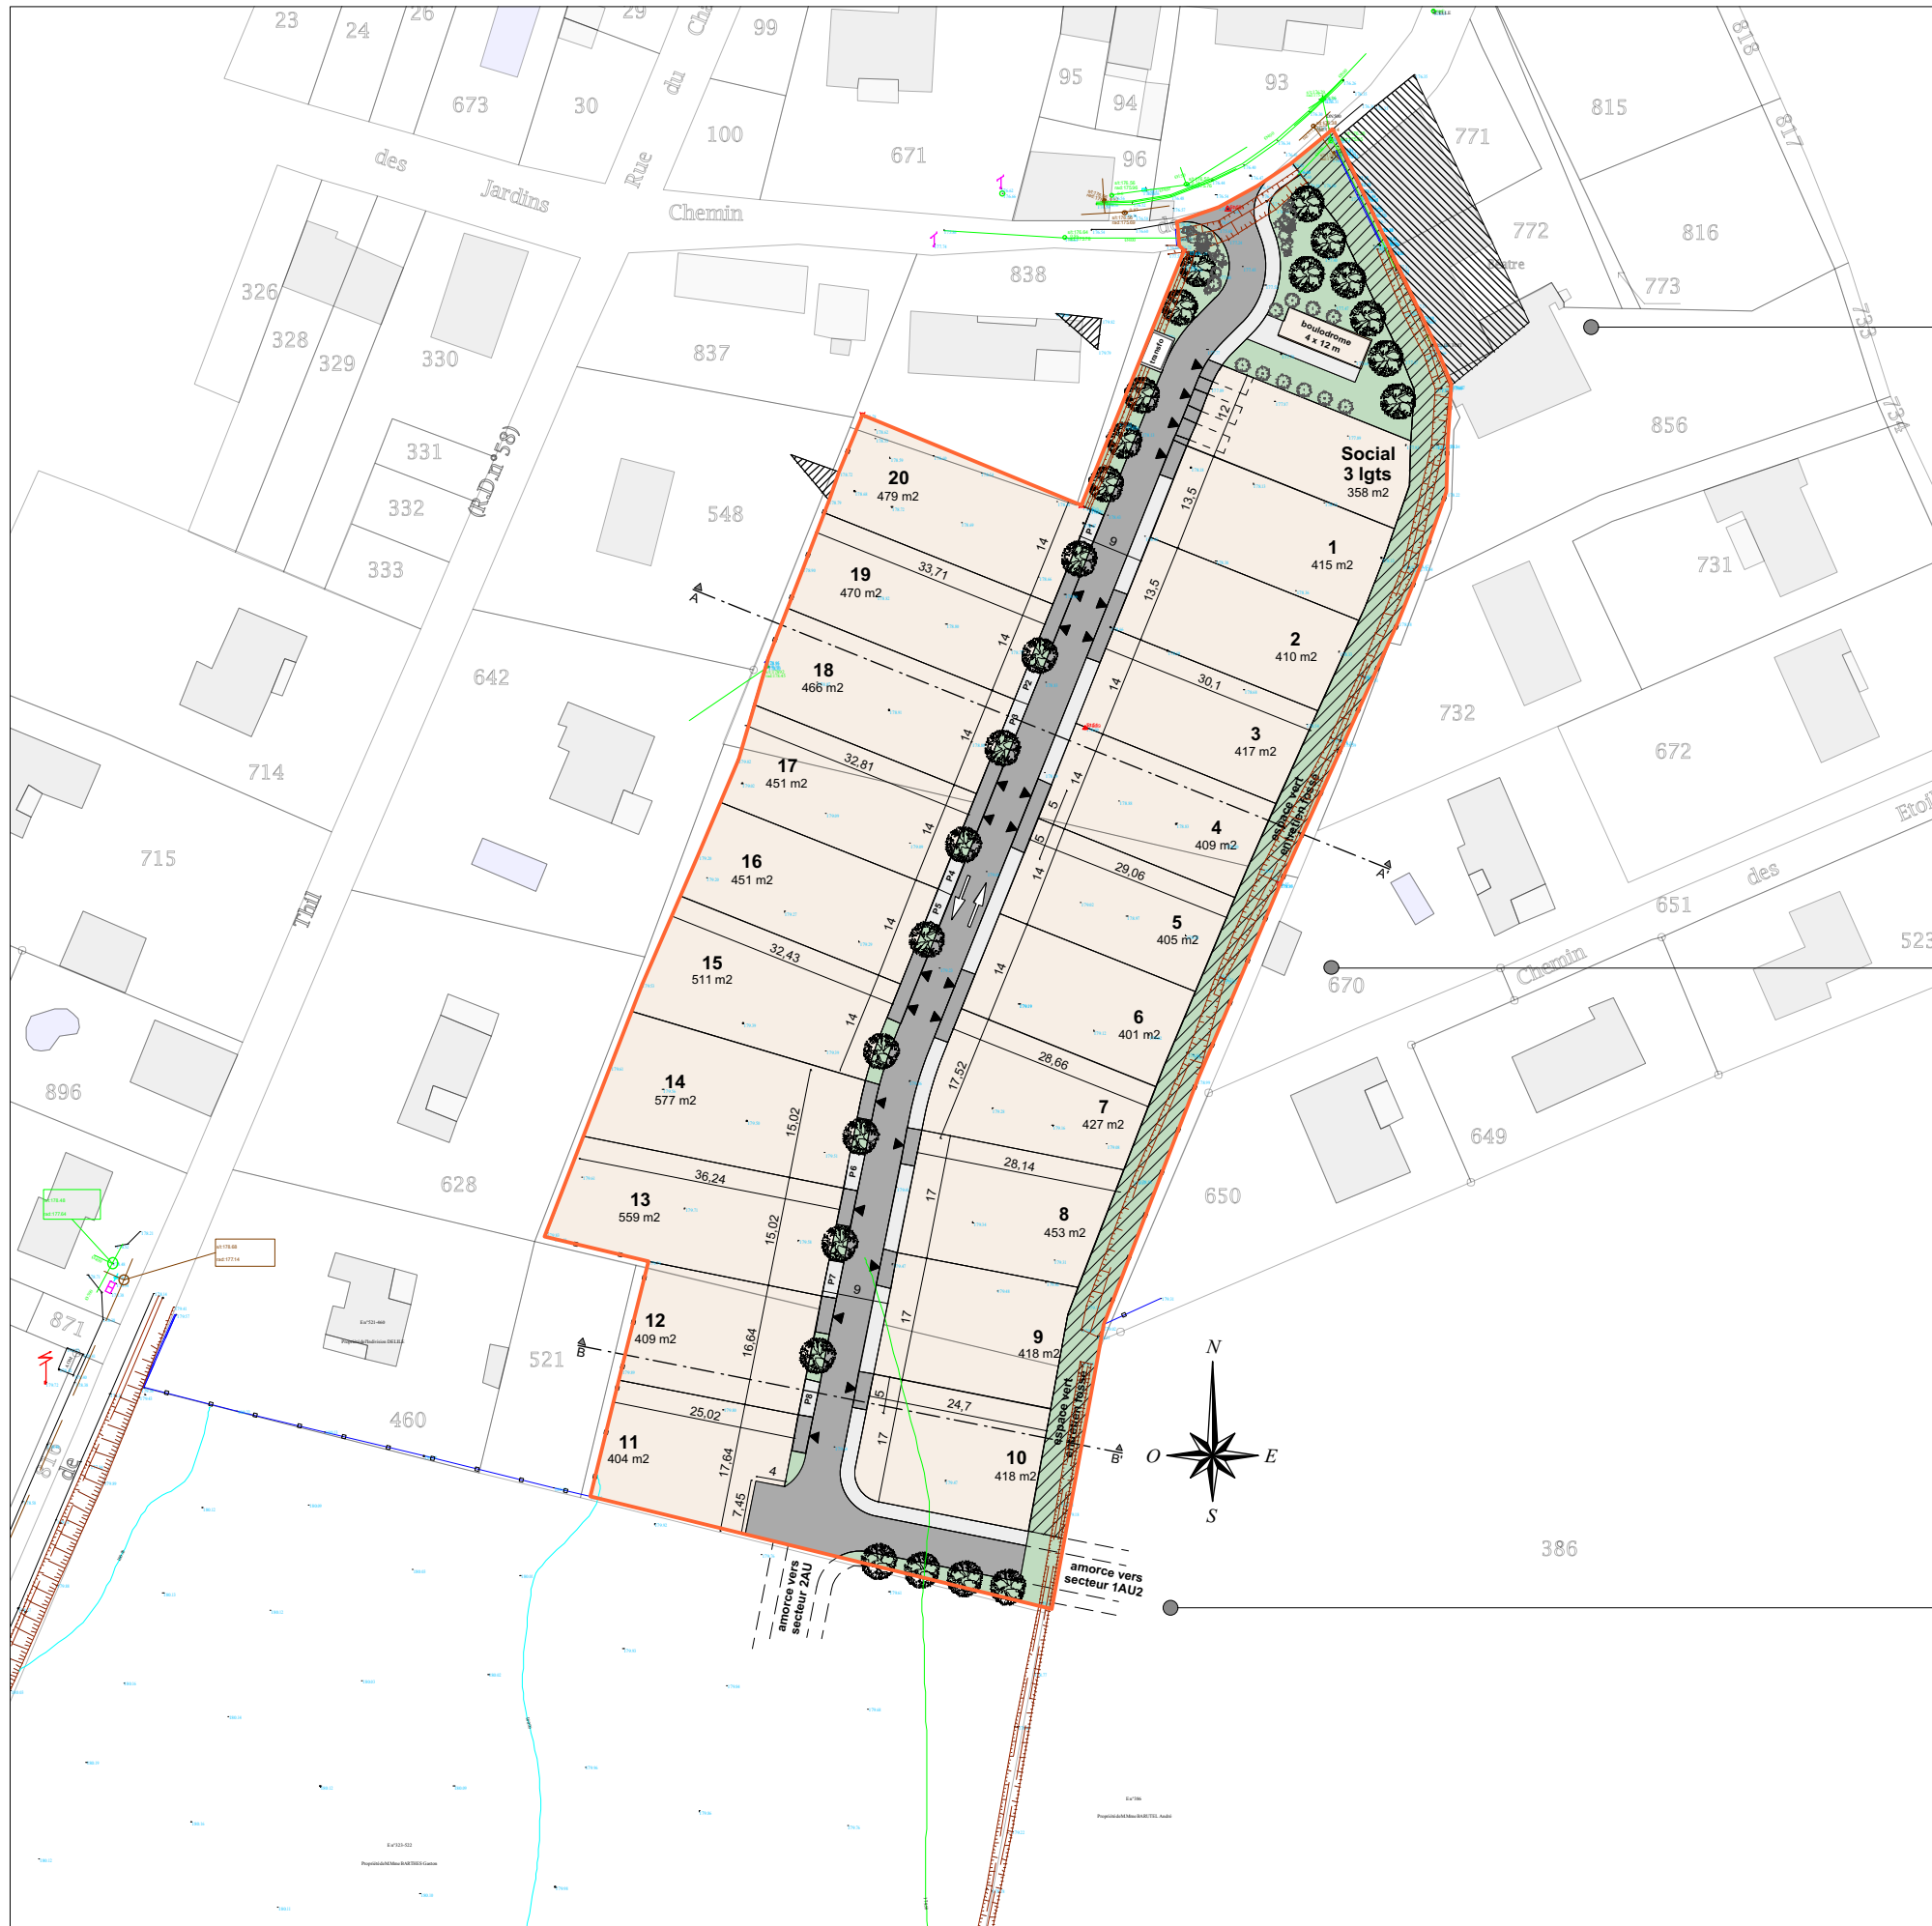

PA04

28 octobre 2019

plans de composition  
zooms  
**DEFINITIF**

1/1000e  
1/500e

Maître d'ouvrage :

SAS LES PARCS AMENAGEUR  
2, boulevard d'Arcole  
31000 TOULOUSE

Architecte :

PIERRARD ARCHITECTE  
206, route de Launaguet, bât 3  
31200 TOULOUSE

BE VRD :

DETOURS DE ROUTES  
206, route de Launaguet, bât 1  
31200 TOULOUSE

établi par :  SP  FP

CREATION DU LOTISSEMENT "Les Jardins du Château"  
LAUNAC

PA