Dossier de Permis d'Aménager

Commune de RENNEVILLE (31)

Lotissement " Le Lière "

Chemin de Lière

Maître d'Ouvrage :

FINANCIERE BONICEL

La Garenne

31780 CASTELGINEST

PLAN de VENTE LOT 3

PROVISOIRE AVANT TRAVAUX

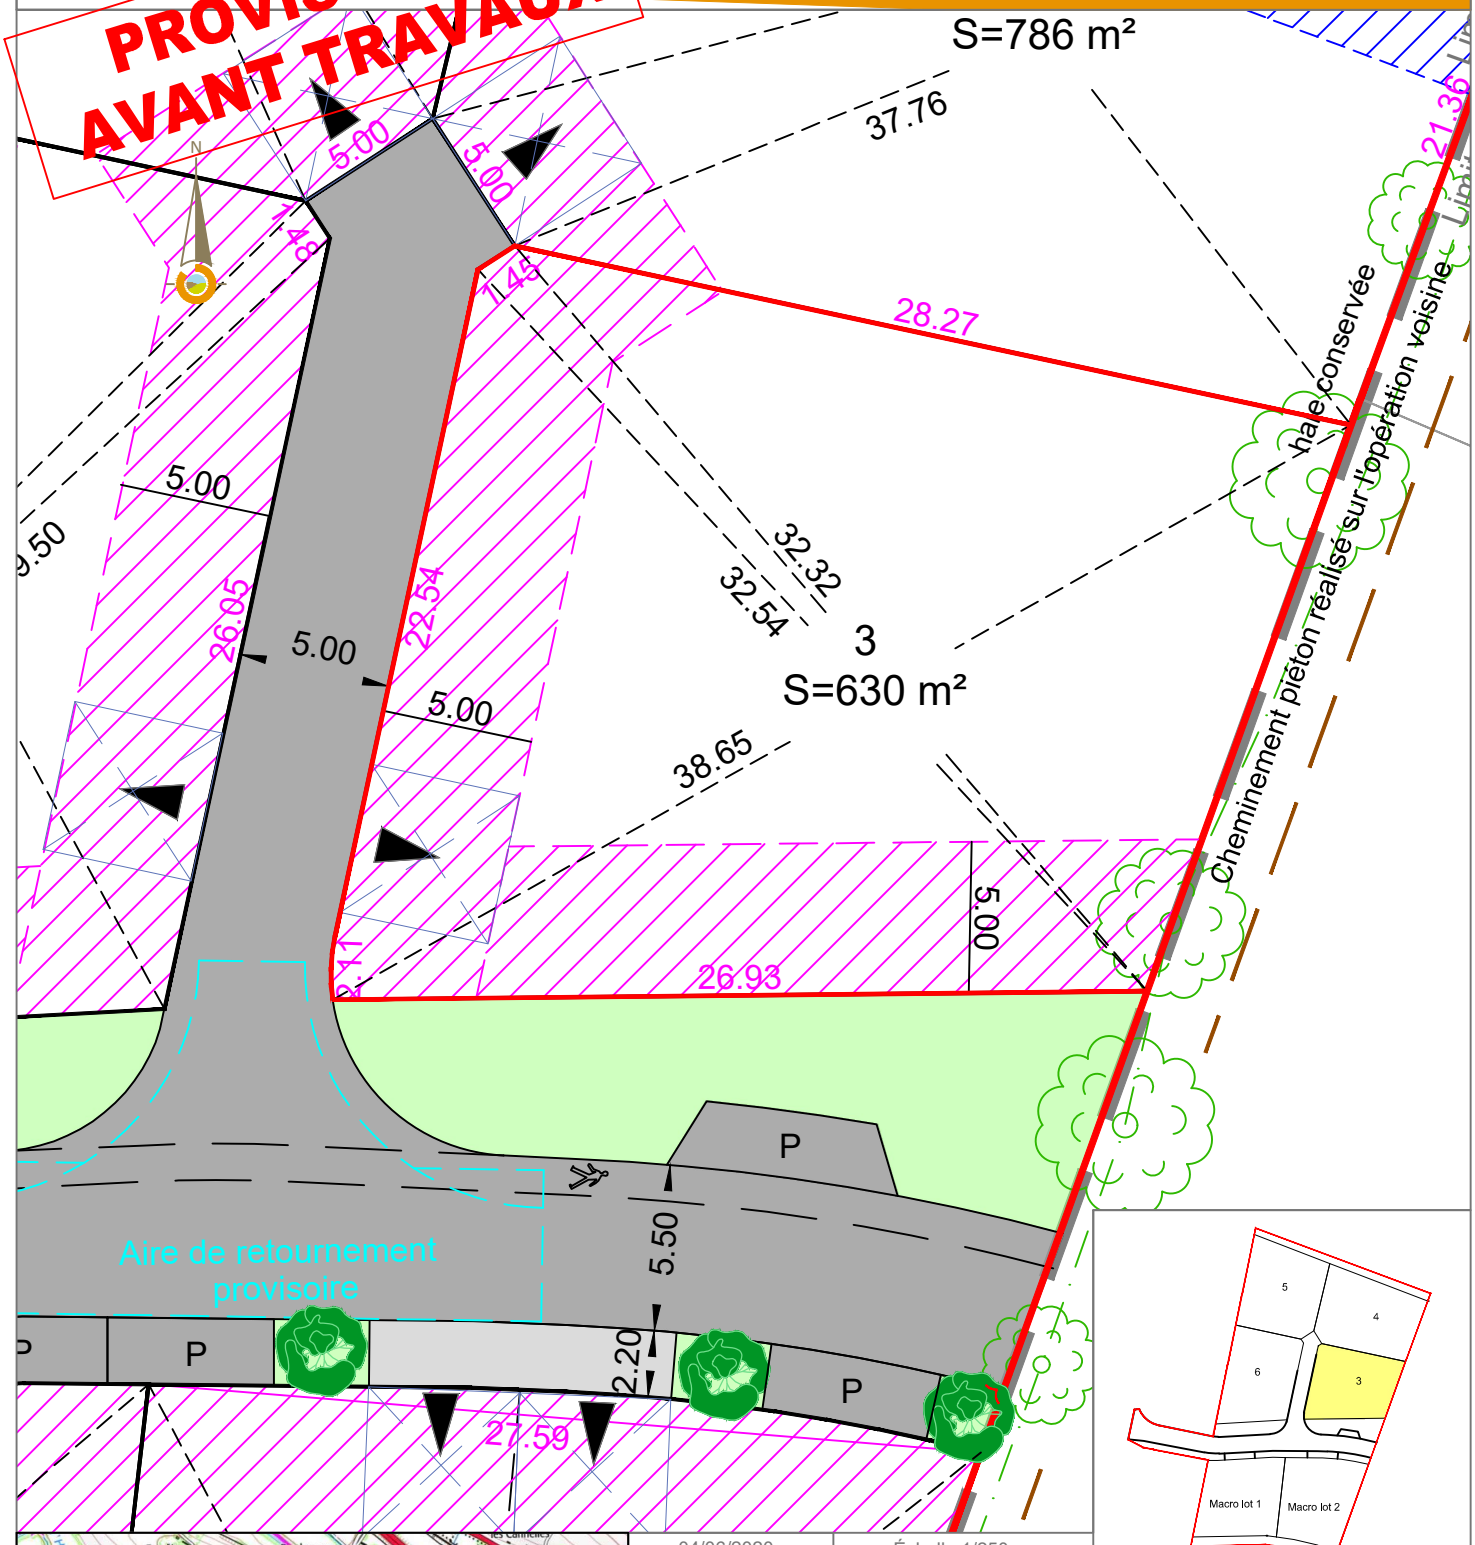

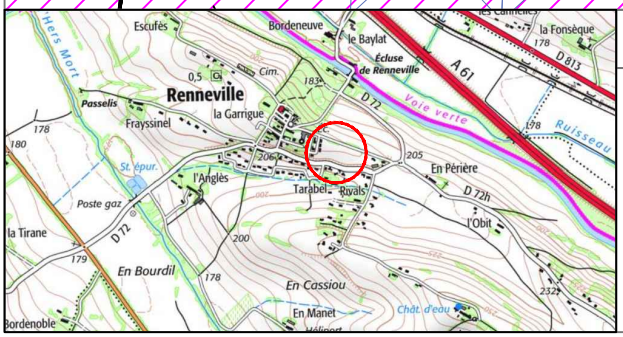

04/06/2020
Dossier: A18433

Échelle 1/250
Réf. Cadastrale:

Légende projet :

- Périmètre d'opération
- Limite de lot
- Limite de zone selon PLU
- Zone d'implantation de la façade principale (cf. règlement PLU)
- Aire de stationnement permettant de recevoir 2 véhicules à réaliser en béton balayé par l'acquéreur du lot

SOGEXFO
géomètres-experts associés

Gaël BOUSCAUD
Géomètre-Expert

Agence de Moissac
47, rue de l'inondation
82200 MOISSAC
Tél : 05 63 04 08 38
moissac@sogexfo.com

Agence de Toulouse
20, rue du Sergent Vigné
31500 TOULOUSE
Tél : 05 61 54 00 52
toulouse@sogexfo.com