

Dossier de Permis d'Aménager

Commune de RENNEVILLE (31)

Les Balcons du Lauragais

Chemin de Lière

Maître d'Ouvrage :

LES PARCS AMÉNAGEUR

2 Boulevard d'Arcole

31000 Toulouse

Tél : 05 62 73 17 39


Fax : 05 62 73 00 43

mail : contact@lesparcs-amenageur.com



PLAN de VENTE LOT 5

**PROVISOIRE
AVANT TRAVAUX**

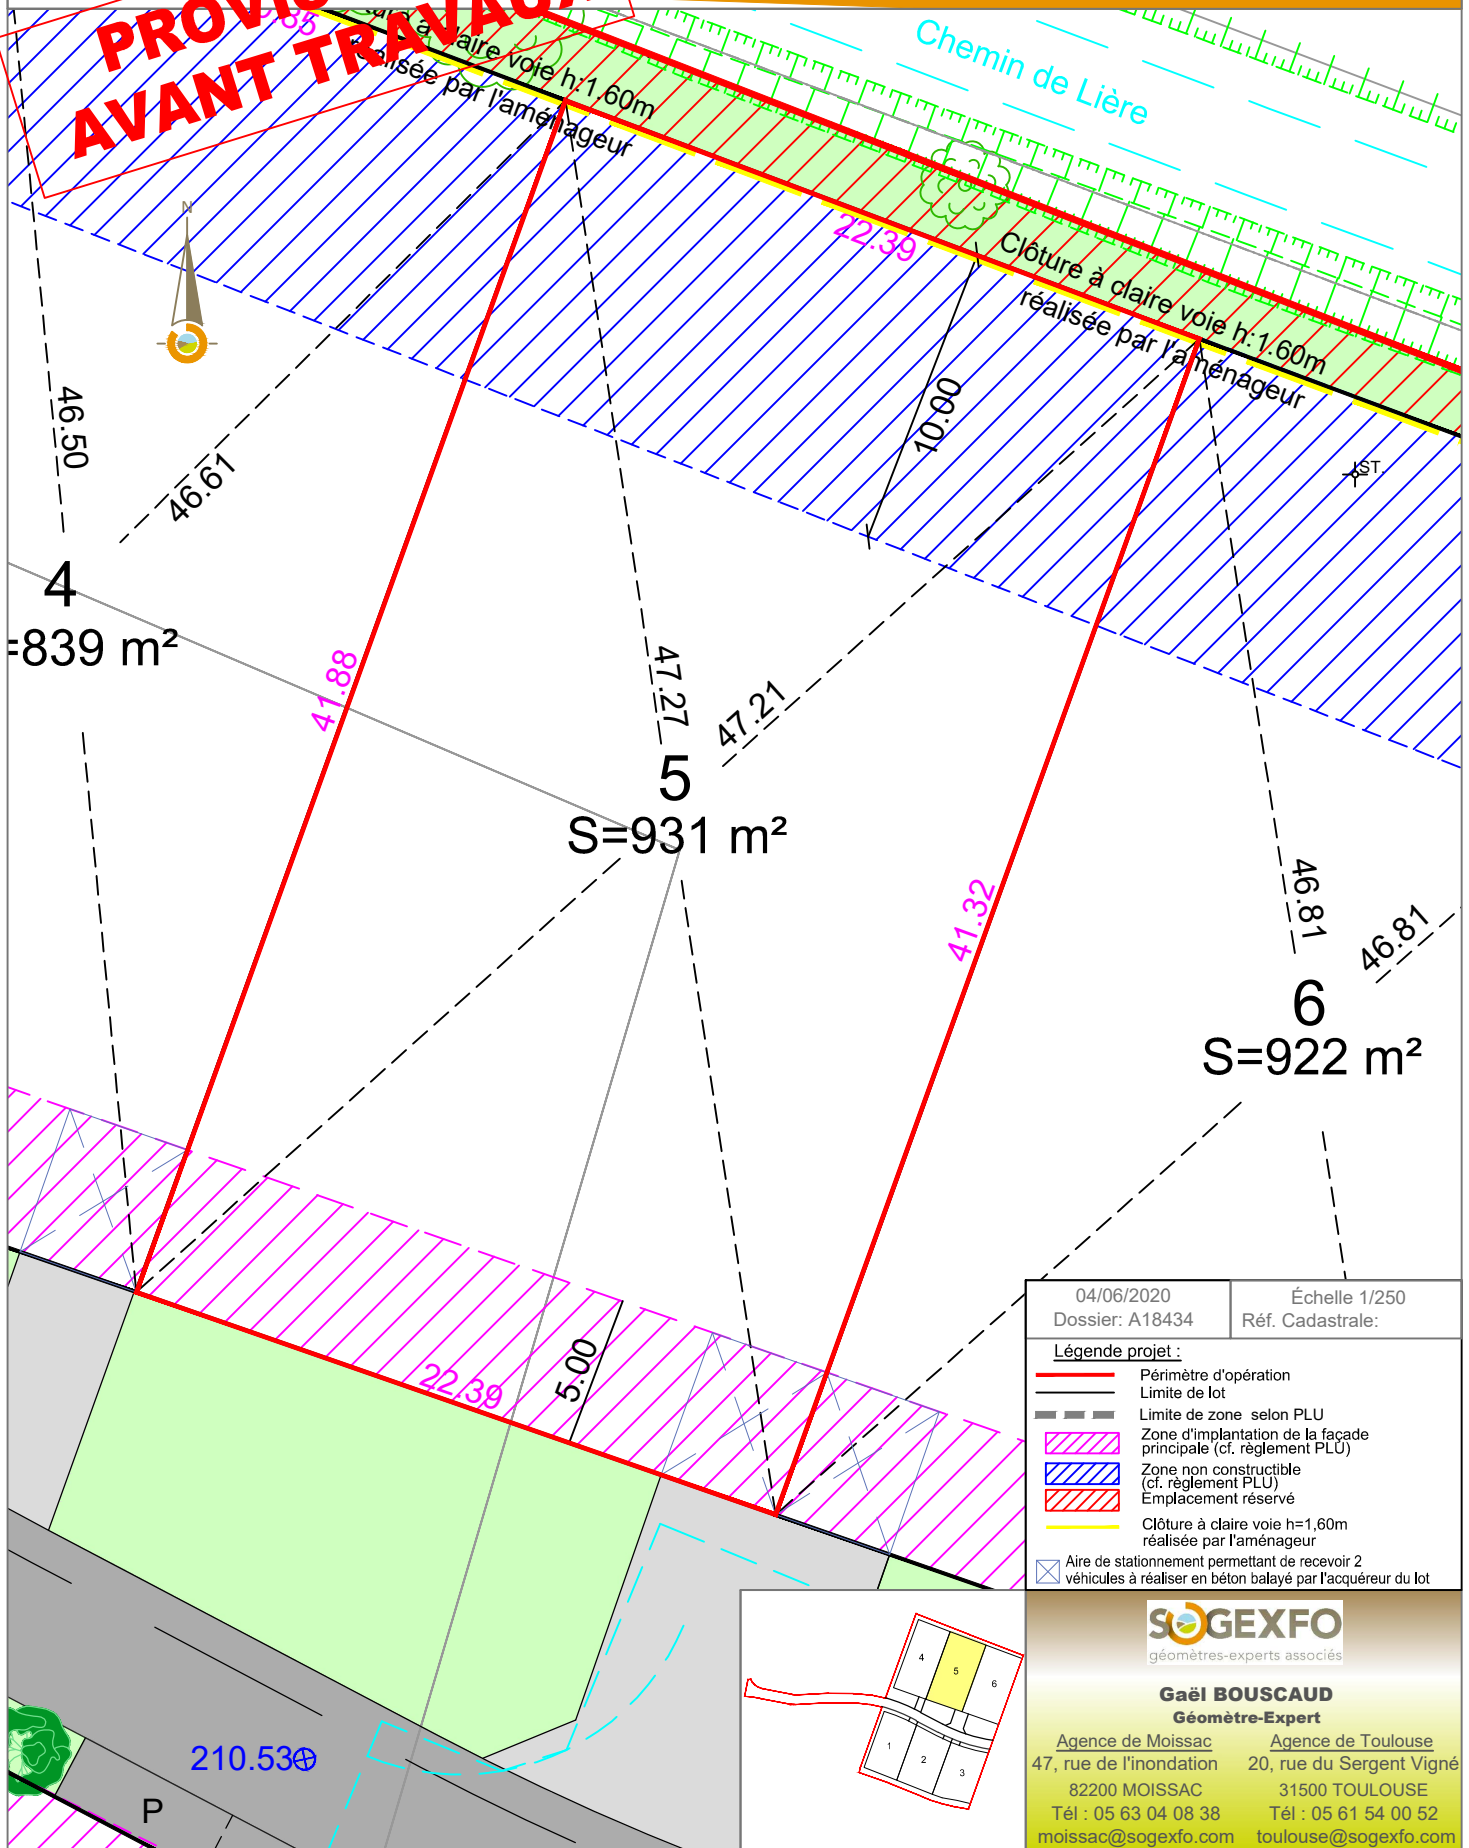

SOGEXFO
géomètres-experts associés

Gaël BOUSCAUD
Géomètre-Expert

Agence de Moissac 47, rue de l'inondation 82200 MOISSAC
Tél : 05 63 04 08 38
moissac@sogexfo.com

Agence de Toulouse 20, rue du Sergent Vigné 31500 TOULOUSE
Tél : 05 61 54 00 52
toulouse@sogexfo.com