Dossier de Permis d'Aménager

Commune de GEMIL (31)

Le Hameau Perché

Route de Roqueserière

PLAN de VENTE LOT 1

PROVISOIRE AVANT TRAVAUX

Maître d'Ouvrage :

LES PARCS AMÉNAGEUR

2 Boulevard d'Arcole

31000 Toulouse

Tél : 05 62 73 17 39

Fax : 05 62 73 00 43

mail : contact@lesparcs-amenageur.com

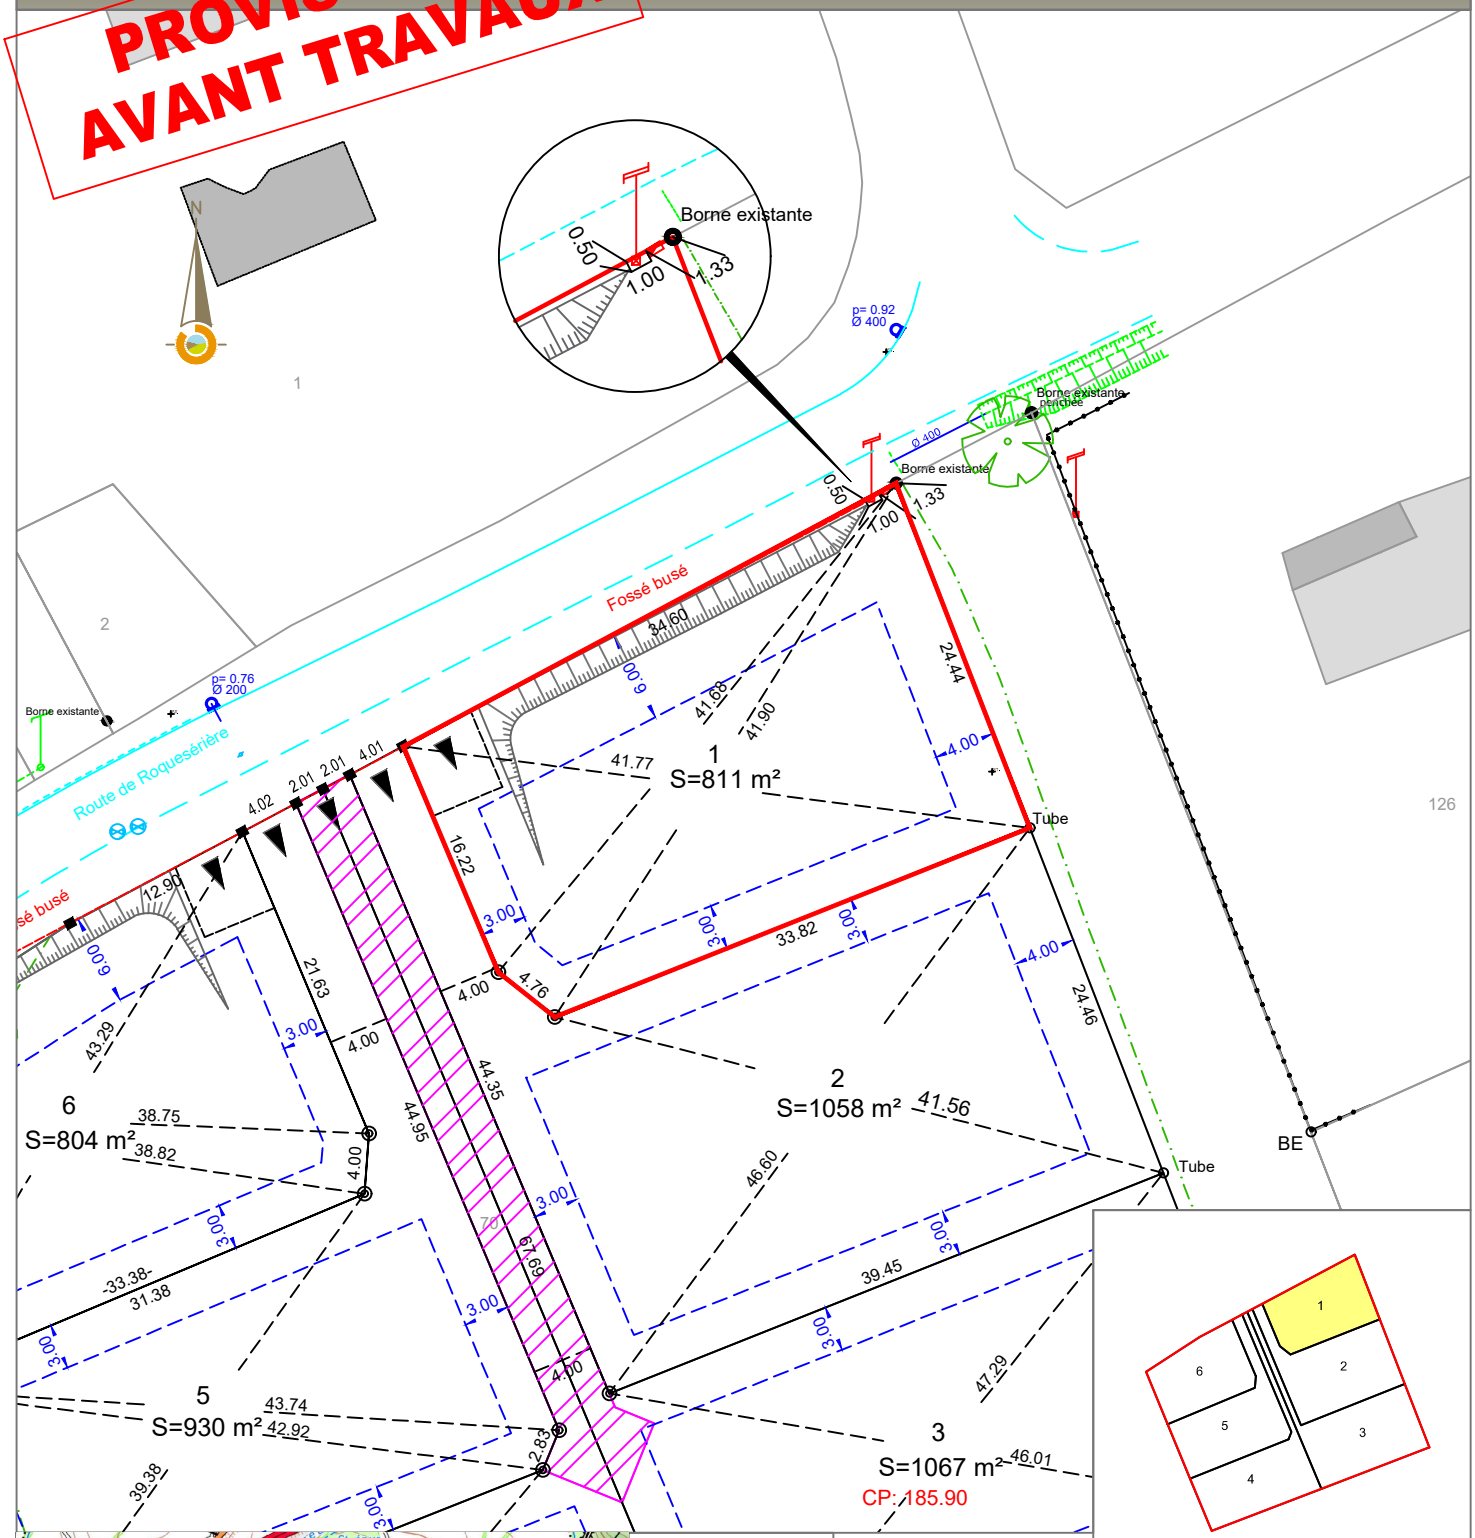

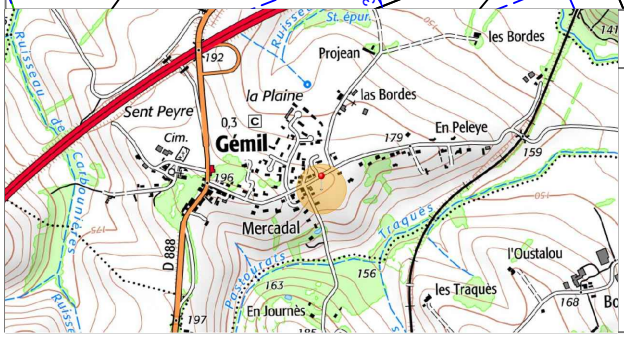

31/08/2020	Échelle 1/500
Dossier: A20047	Réf. Cadastrale:

Légende projet :

- Limite de lot
- Limite de la zone constructible
- Accès aux lots
- Talus à créer
- Poteau électrique

SOGEXFO géomètres-experts associés

Gaël BOUSCAUD

Géomètre-Expert

Agence de Moissac
47, rue de l'inondation
82200 MOISSAC
Tél : 05 63 04 08 38
moissac@sogexfo.com

Agence de Toulouse
20, rue du Sergent Vigné
31500 TOULOUSE
Tél : 05 61 54 00 52
toulouse@sogexfo.com