



MAITRE D'OUVRAGE : LES PARCS AMENAGEUR
227, rue Pierre-Gilles de Gemmes
La Rue 3 - Street Center - 31670 LABEGE
www.lesparcs-amenageur.com



DEPARTEMENT DE LA HAUTE GARONNE
COMMUNE DE VILLEMUR SUR TARN

LOTISSEMENT "LE HAMEAU DES TERMES"

PLAN DU LOT 10

PROVISOIRE

PLAN D'ENSEMBLE

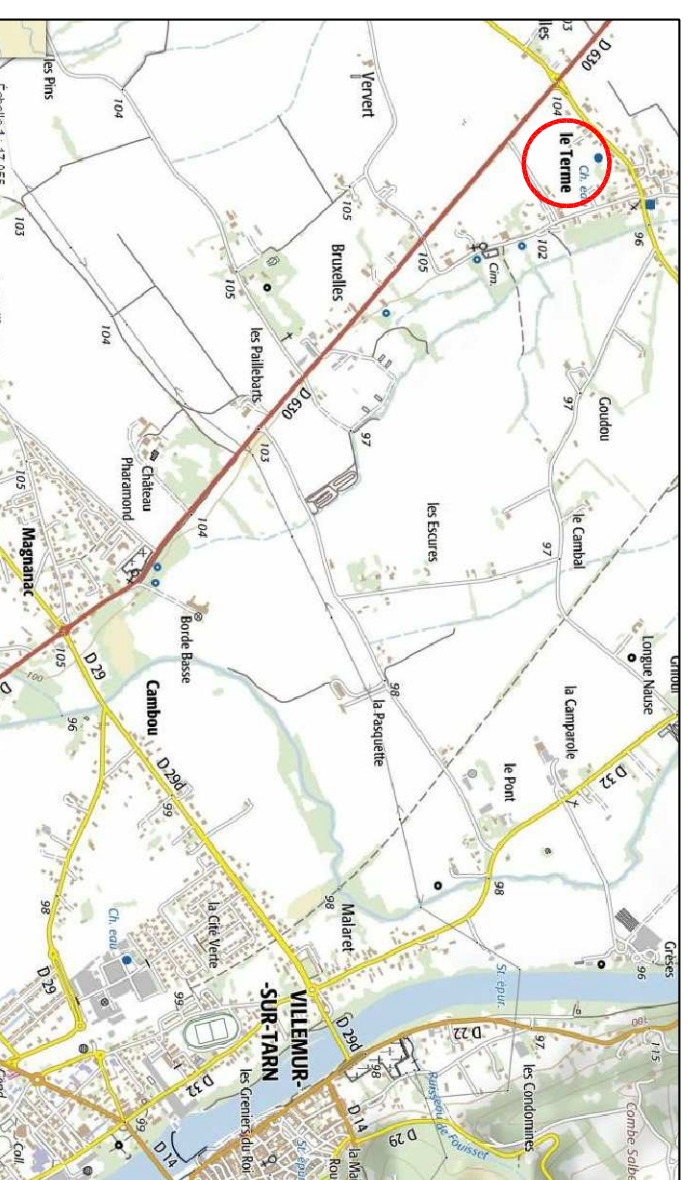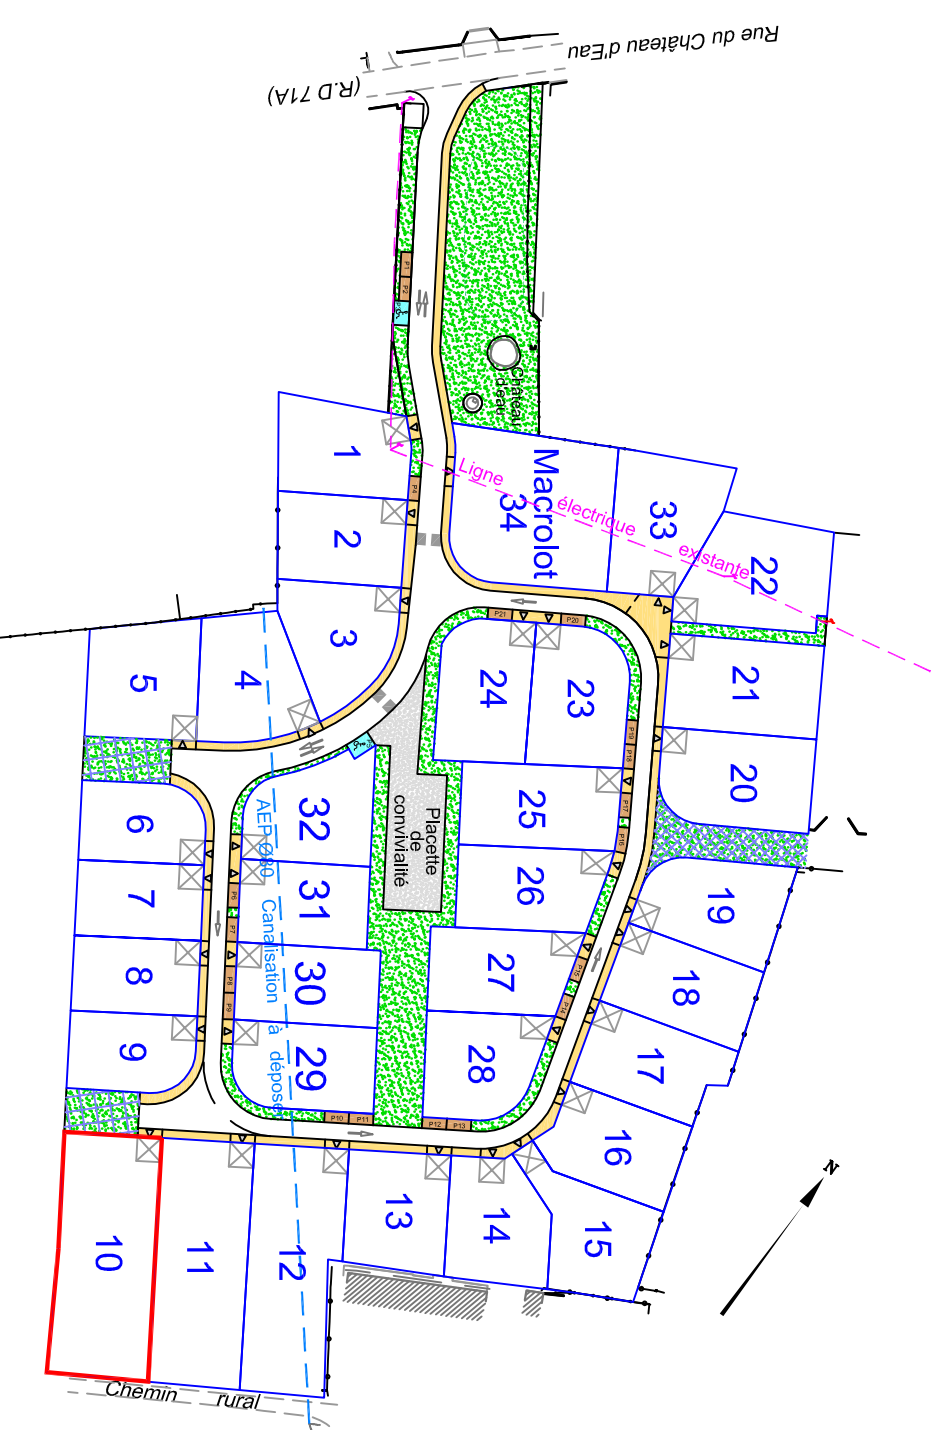

PLAN DE SITUATION



géomètres – experts
55, avenue Louis Breguet - Bât.6 - 31400 TOULOUSE
Tél : 05.62.475.675 - Fax : 05.61.54.13.71
email : contact@ge-infra-geomeres.com

DATE : 29 Juin 2018
DOSSIER : L03355








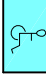


DESIGNATIONS CADASTRALES



Section : P

Parcelle : en attente de numérotation cadastrale

Superficie : 1000 m²

Echelle : 1/250

-  Périmètre du lot
-  26.30 Cote de la limite du lot
-  Accès au lot
-  Circulation à double sens
-  Circulation à sens unique
-  Aire de stationnement (5x5) à réaliser par l'acquéreur permettant de recevoir 2 véhicules
-  P Emplacement Parking Extérieur
-  Emplacement Parking Extérieur Handicapé
-  Trottoir et accès
-  Espace vert

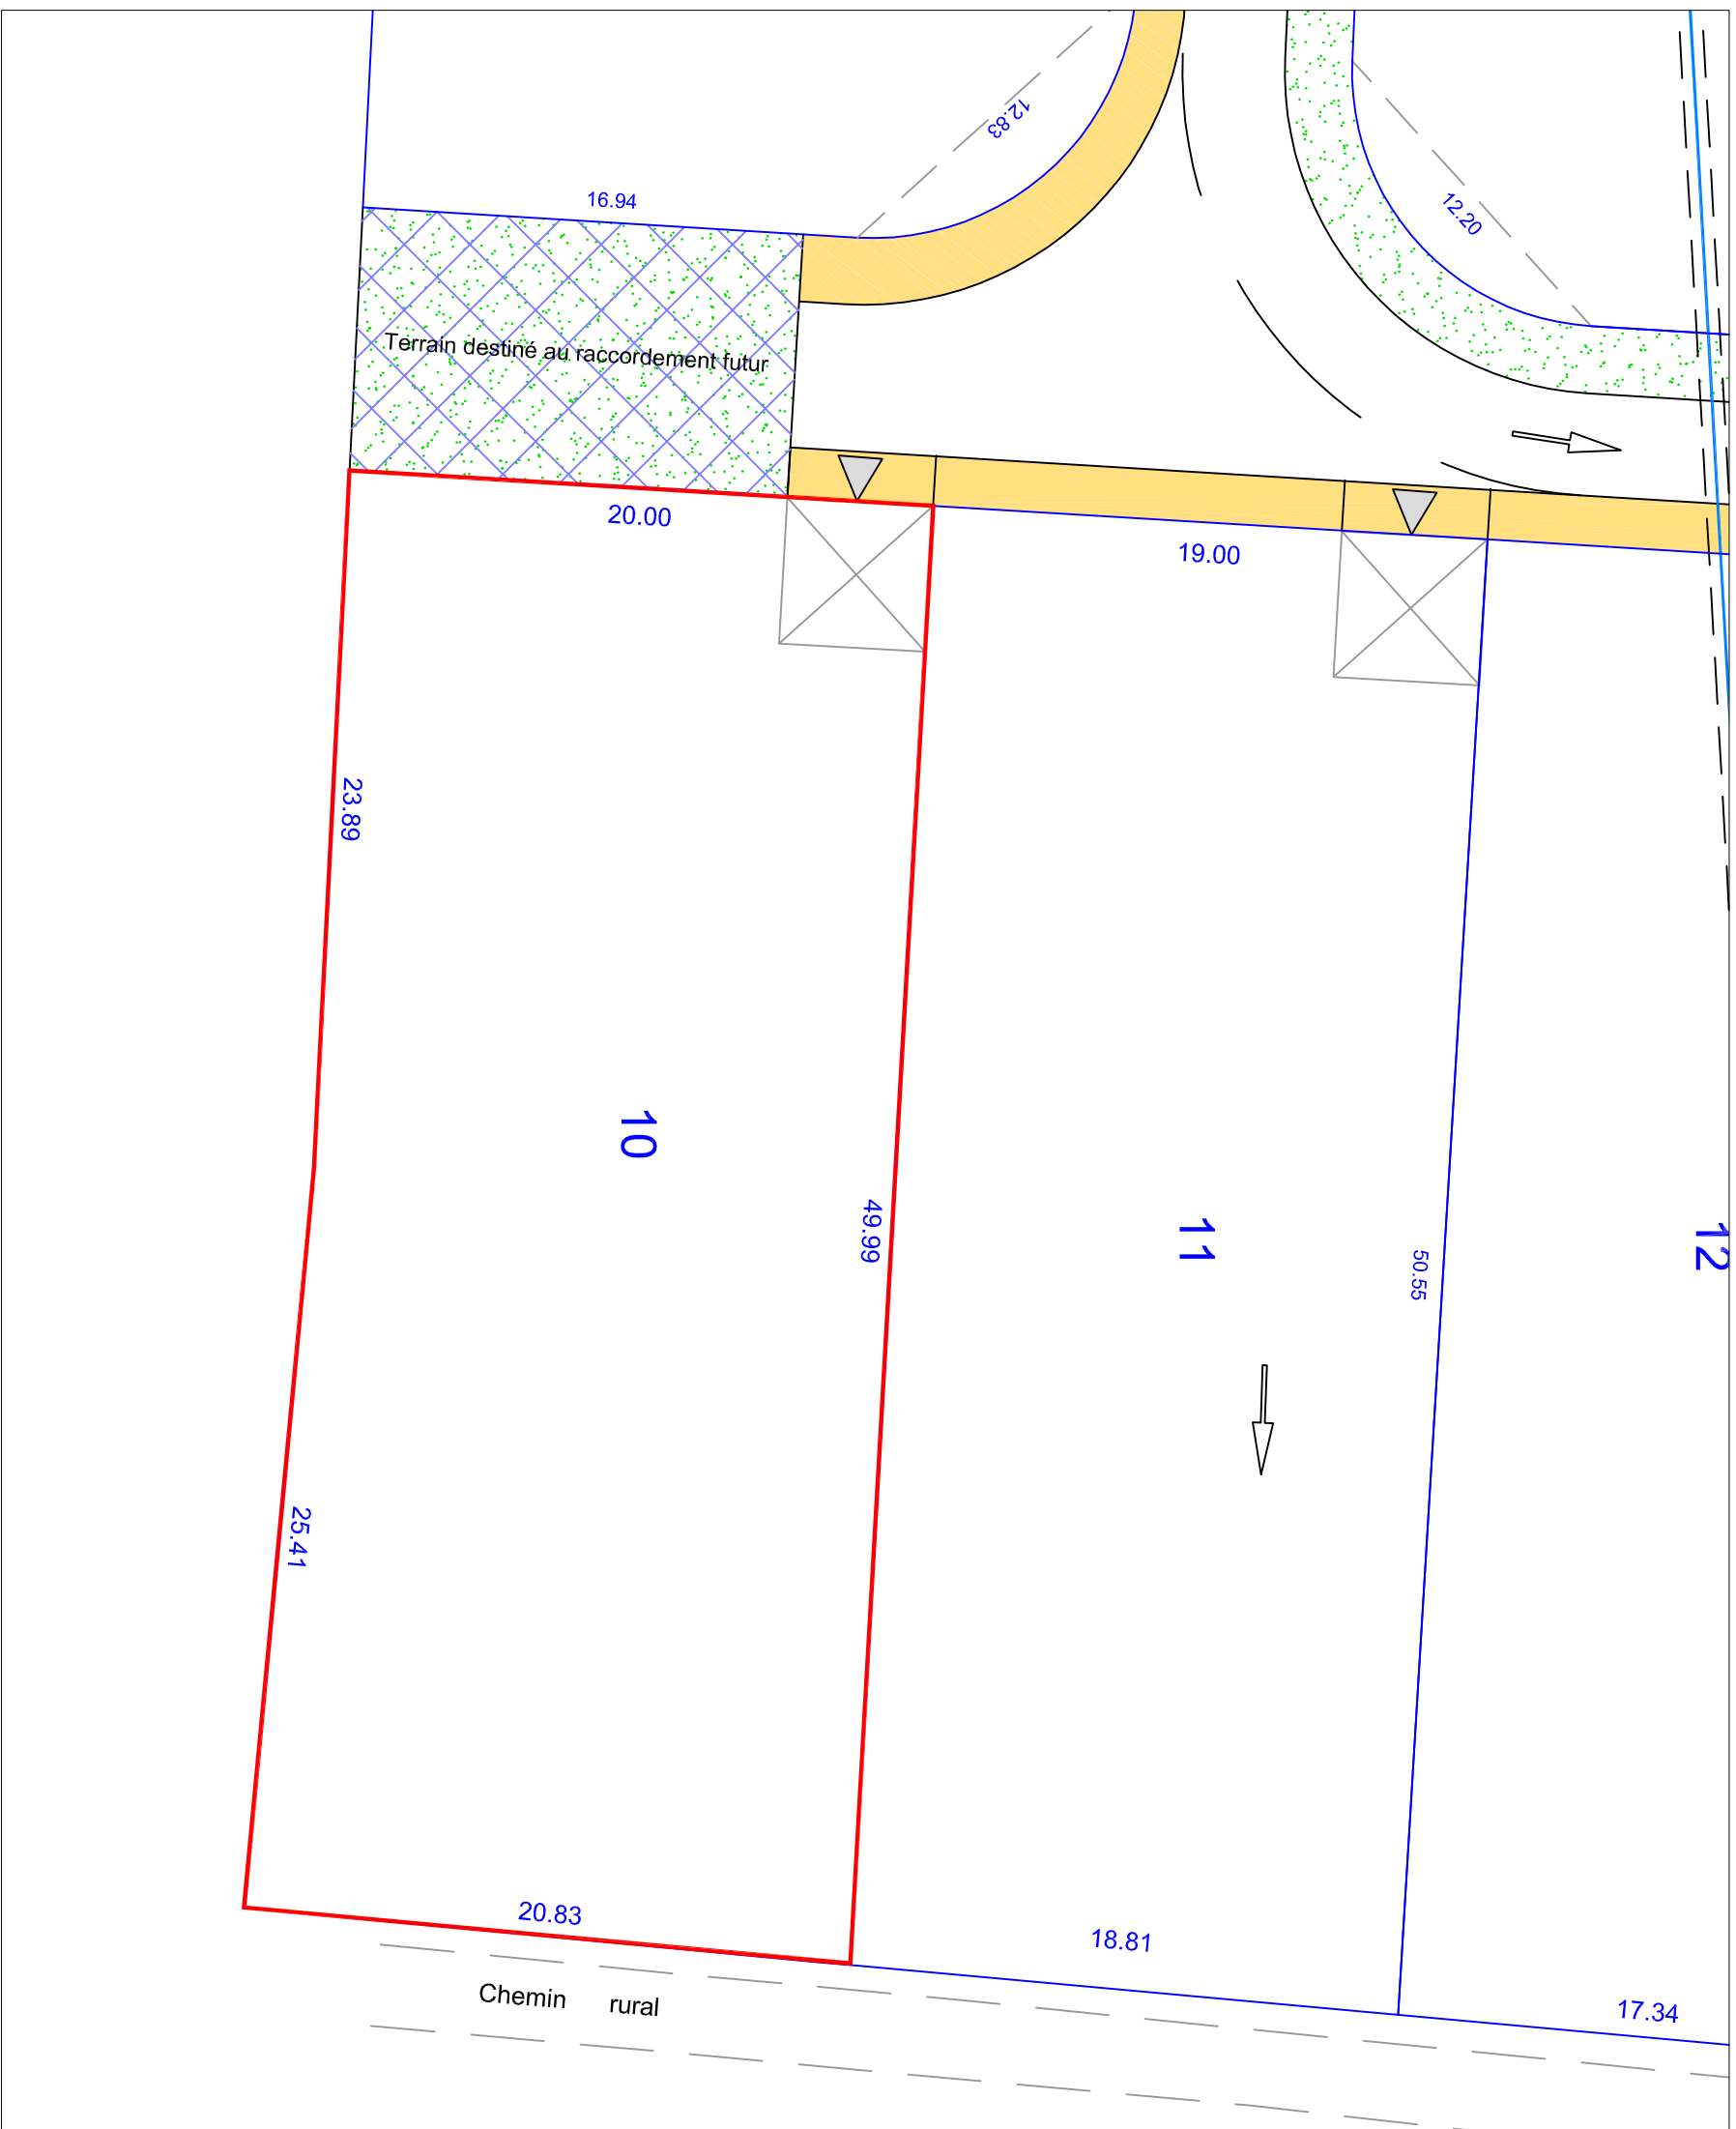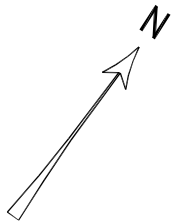

NOTA: plan topographique du terrain avant réalisation des travaux d'aménagement du lotissement