



MAITRE D'OUVRAGE : LES PARCS AMENAGEUR  
227, rue Pierre-Gilles de Gemmes  
La Rue 3 - Street Center - 31670 LABEGE  
[www.lesparcs-amenageur.com](http://www.lesparcs-amenageur.com)

DEPARTEMENT DE LA HAUTE GARONNE



COMMUNE DE VILLEMUR SUR TARN

## LOTISSEMENT "LE HAMEAU DES TERMES"

**PLAN DU LOT 23**

**PROVISOIRE**

PLAN D'ENSEMBLE

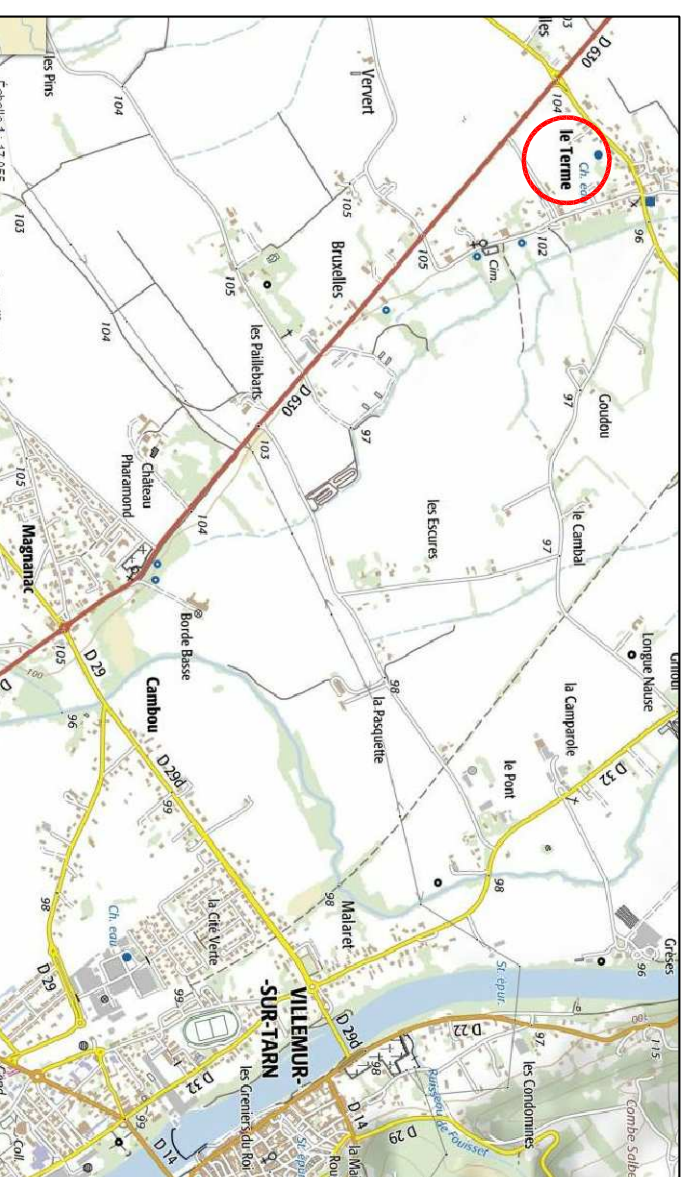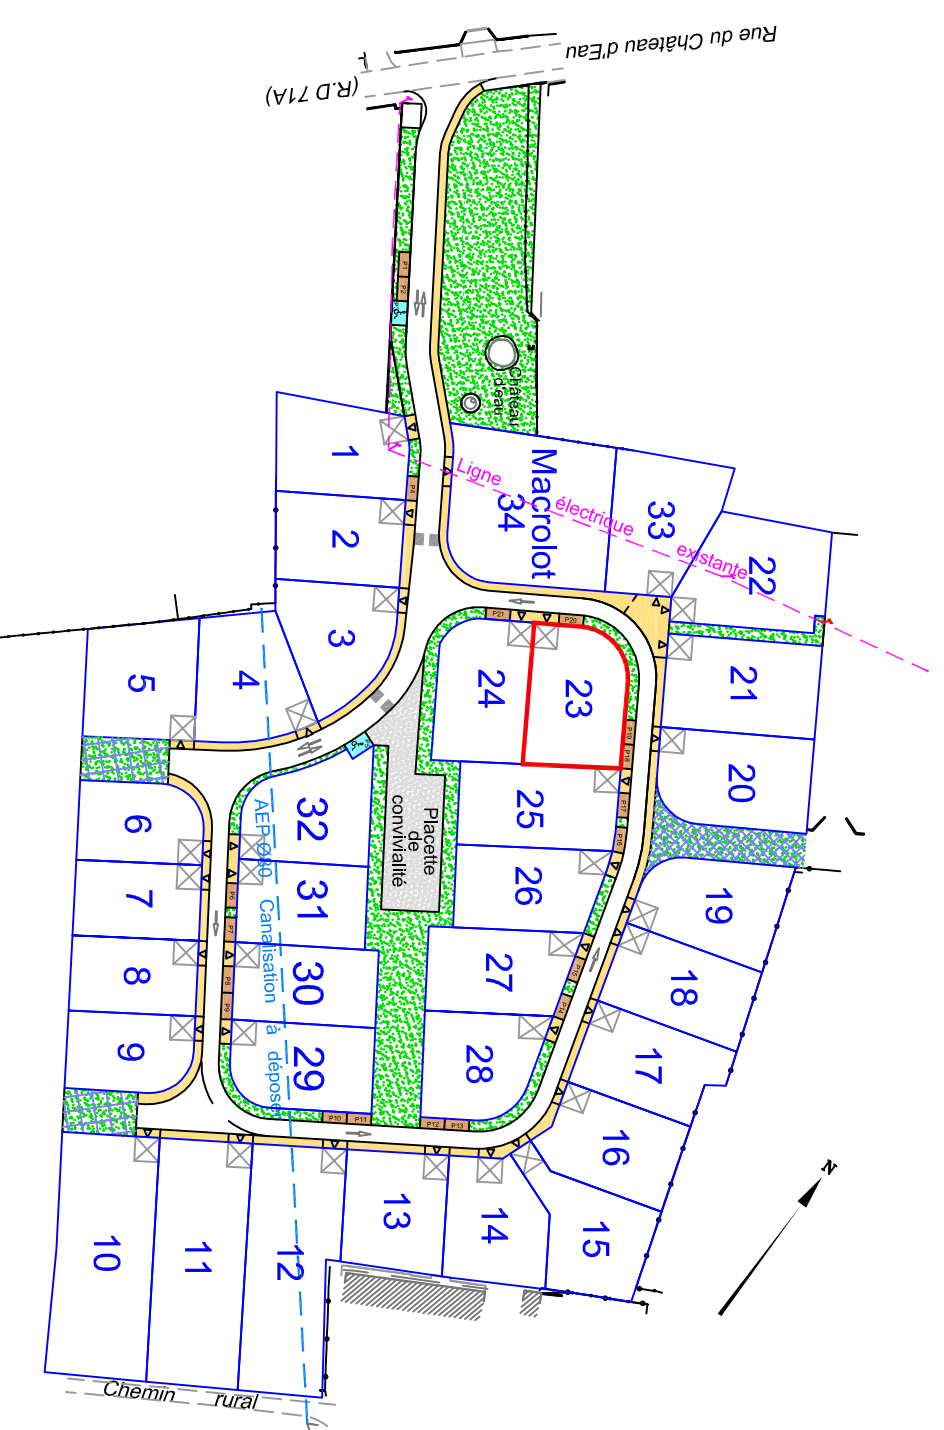

géomètres – experts  
55, avenue Louis Breguet - Bât.6 - 31400 TOULOUSE  
Tél : 05.62.475.675 - Fax : 05.61.54.13.71  
email : [contact@ge-infra-geometers.com](mailto:contact@ge-infra-geometers.com)

DATE : 29 Juin 2018  
DOSSIER : L03355











# DESIGNATIONS CADASTRALES

Section : P

Parcelle : en attente de numérotation cadastrale

Superficie : 550 m<sup>2</sup>

Echelle : 1/200

-  Périmètre du lot
-  26.30 Cote de la limite du lot
-  Accès au lot
-  Circulation à double sens
-  Circulation à sens unique
-  Aire de stationnement (5x5) à réaliser par l'acquéreur permettant de recevoir 2 véhicules
-  P Emplacement Parking Extérieur
-  Emplacement Parking Extérieur Handicapé
-  Trottoir et accès
-  Espace vert

