MAITRE D'OUVRAGE : LES PARCS AMENAGEUR
227, rue Pierre-Gilles de Gennes
La Rue 3 - Street Center - 31670 LABEGE
www.lesparcs-amenageur.com

DEPARTEMENT DE LA HAUTE GARONNE

COMMUNE DE VILLEMUR sur TARN

LOTISSEMENT
"LE HAMEAU DES TERMES"

PLAN DU LOT 9

PROVISOIRE

PLAN DE SITUATION

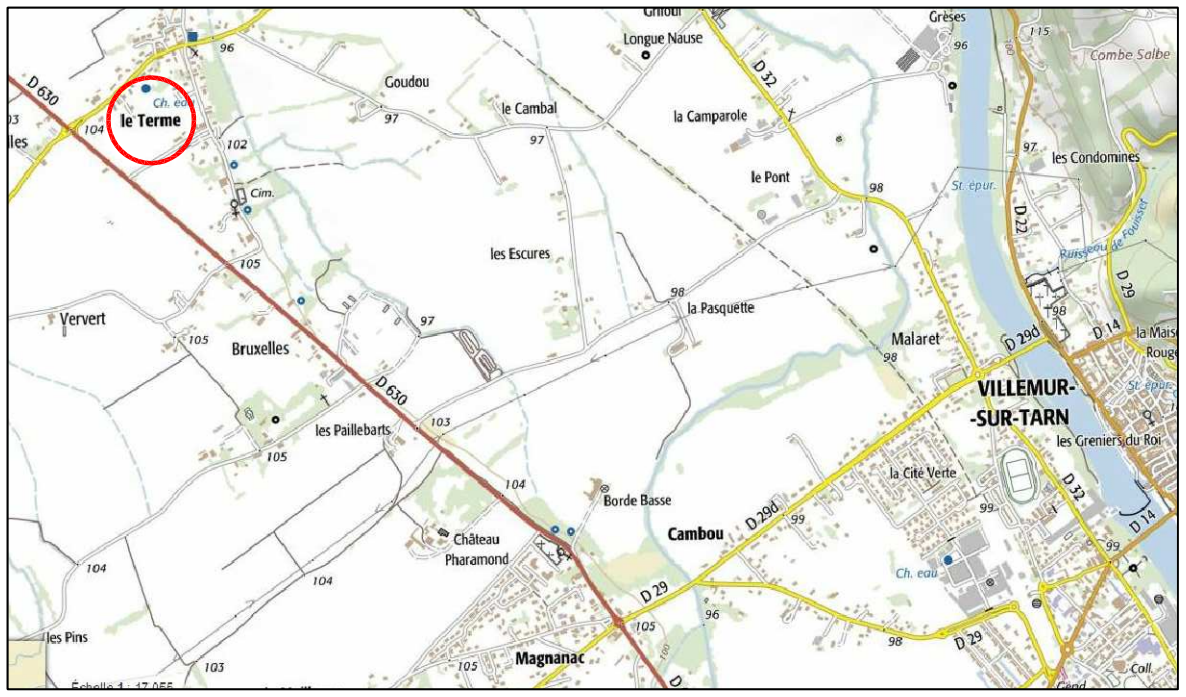

PLAN D'ENSEMBLE

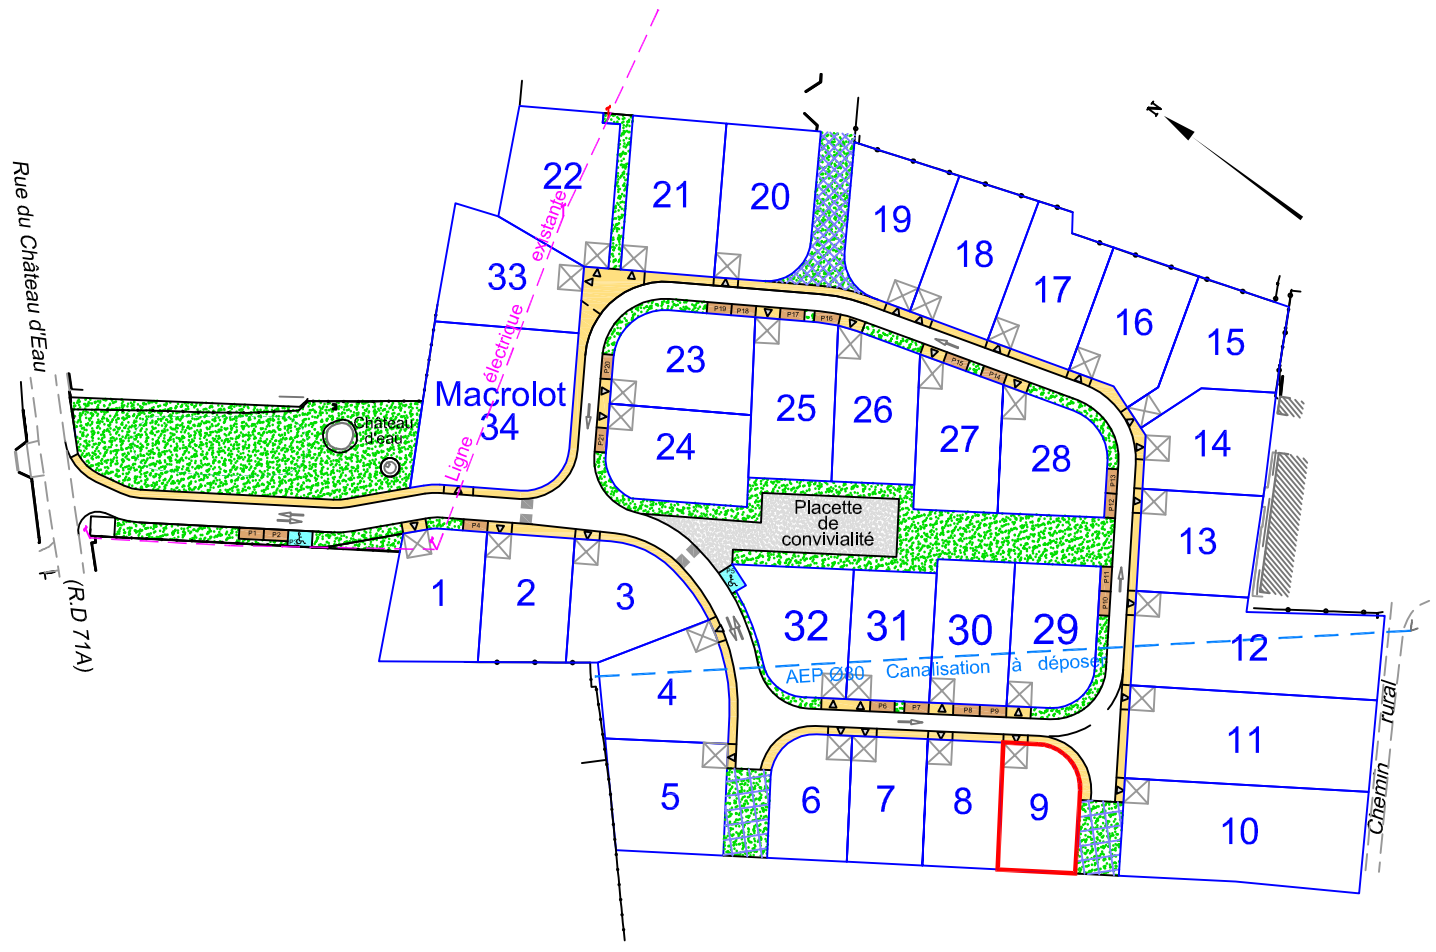

GE infra
géomètres – experts
55, avenue Louis Breguet - Bât.6 - 31400 TOULOUSE
Tél : 05.62.475.675 - Fax : 05.61.54.13.71
email : contact@ge-infra-geometres.com

DATE : 29 Juin 2018
DOSSIER : L03355

DESIGNATIONS CADASTRALES

Section : P
Parcelle : en attente de numérotation cadastrale
Superficie : 400 m²

Echelle : 1/200

- Périmètre du lot
- 26.30 — Cote de la limite du lot
- Accès au lot
- Circulation à double sens
- Circulation à sens unique
- Aire de stationnement (5x5) à réaliser par l'acquéreur permettant de recevoir 2 véhicules
- P — Emplacement Parking Extérieur
- Emplacement Parking Extérieur Handicapé
- Trottoir et accès
- Espace vert

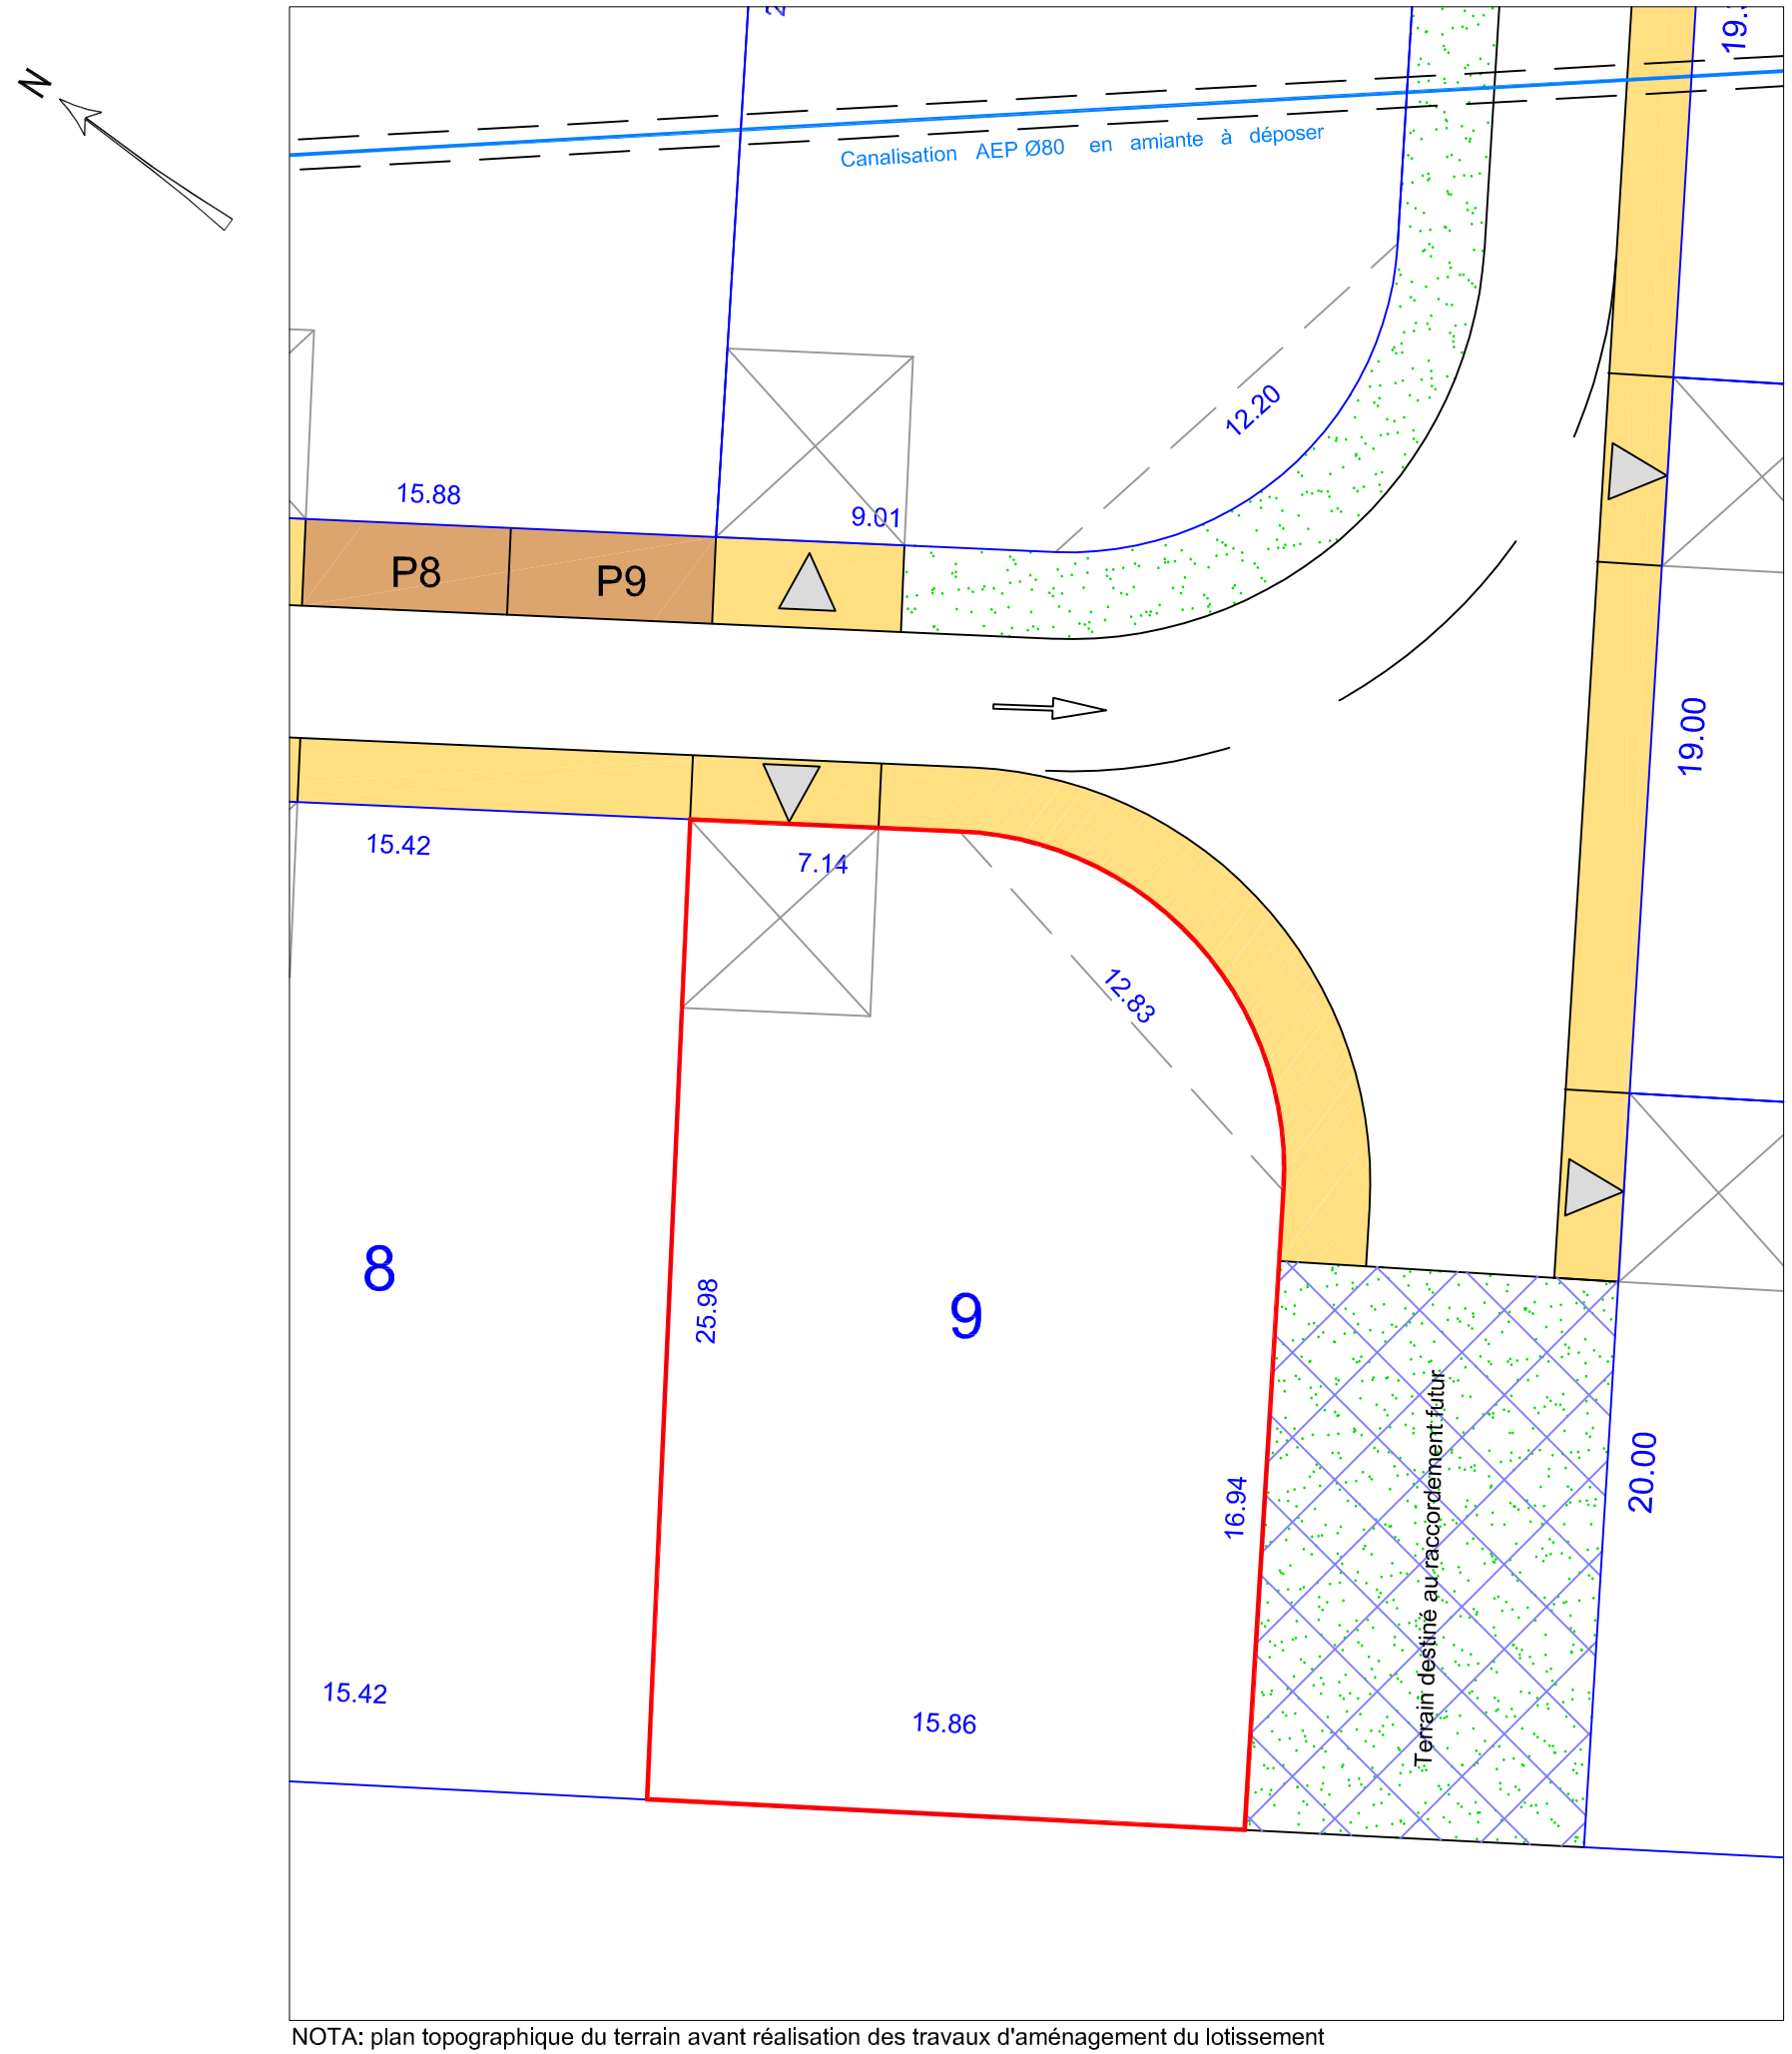

NOTA: plan topographique du terrain avant réalisation des travaux d'aménagement du lotissement