Dossier de Permis d'Aménager

Commune de GEMIL (31)

Lotissement "Collines et Paysages"

PLAN de VENTE
LOT 6

Maître d'Ouvrage :

SAS LES PARCS AMENAGEURS
227 rue Pierre Gilles de Gennes
31670 LABEGE
Tél : 05 62 73 17 39
Fax : 05 62 73 00 43
mail : contact@lesparcs-amenageur.com

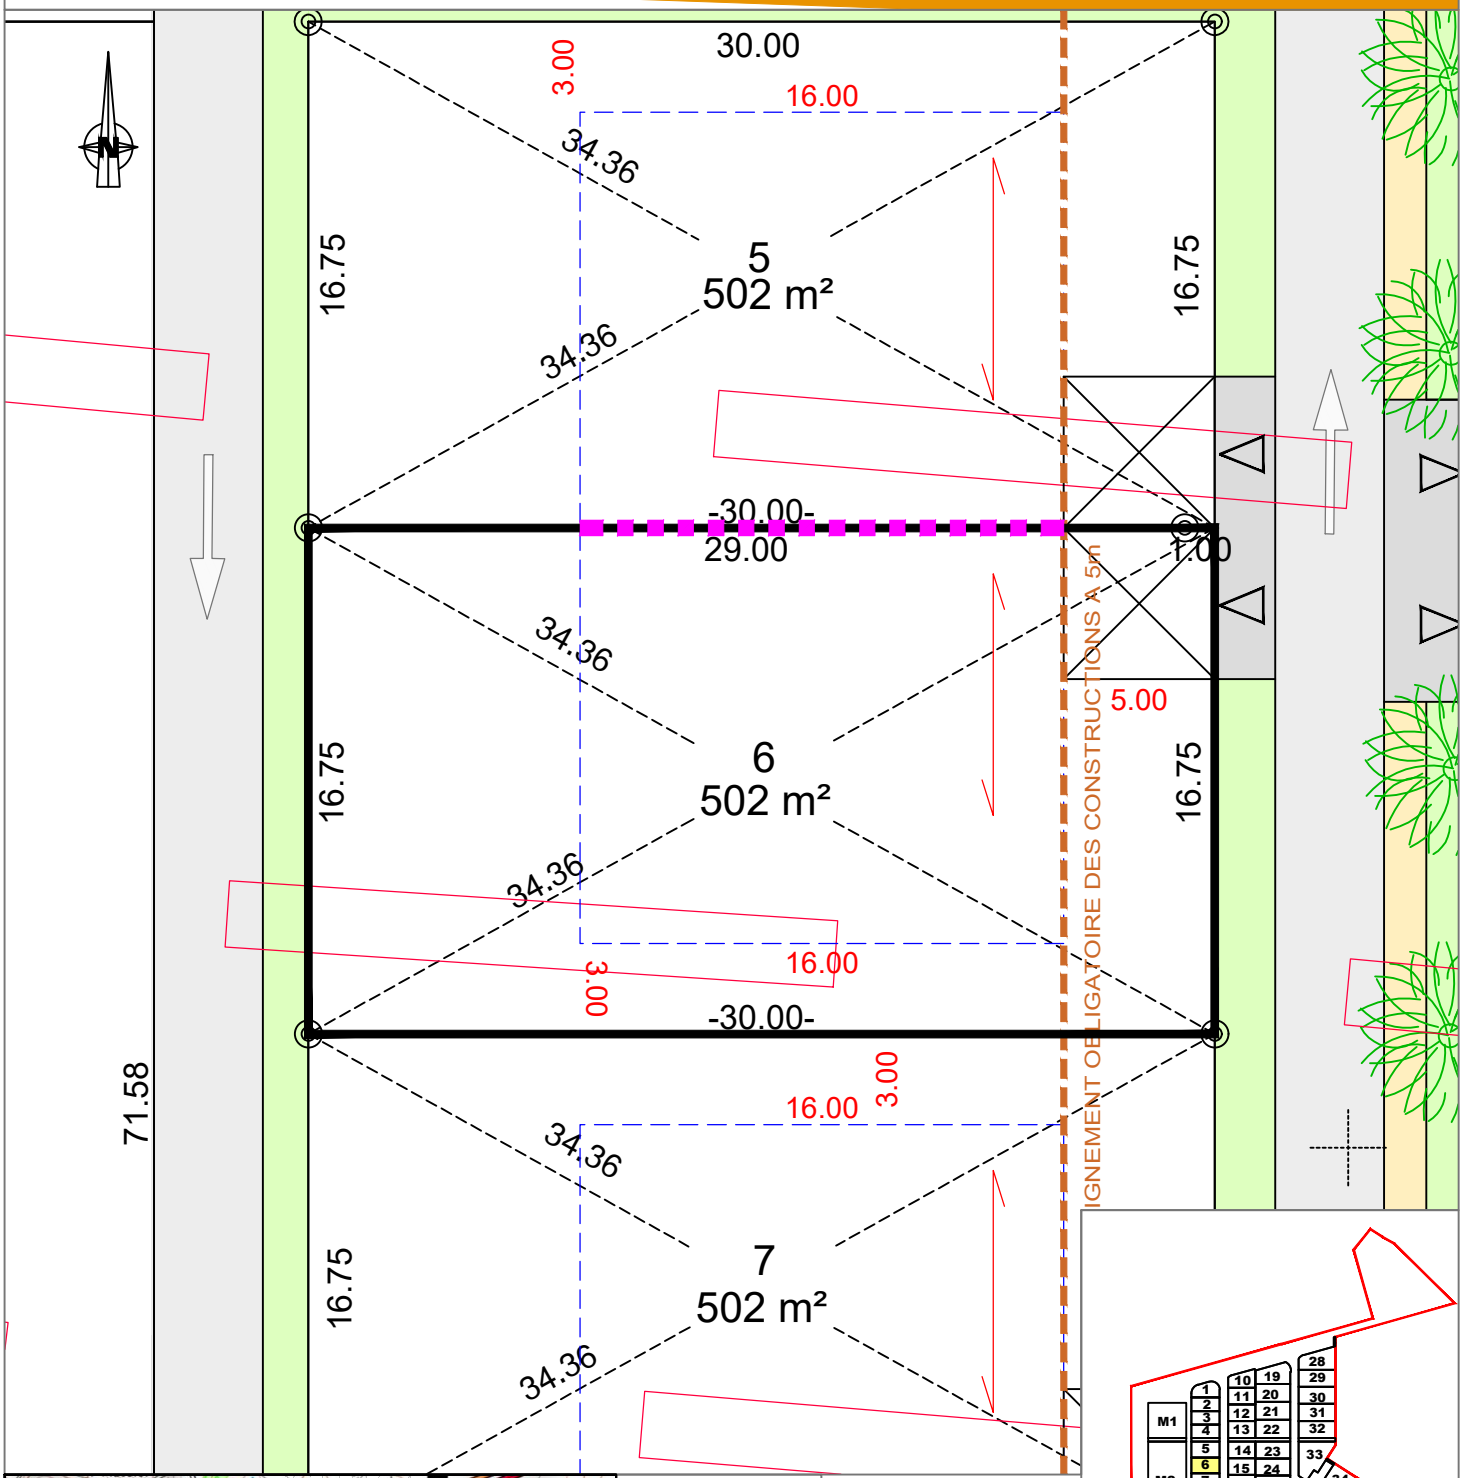

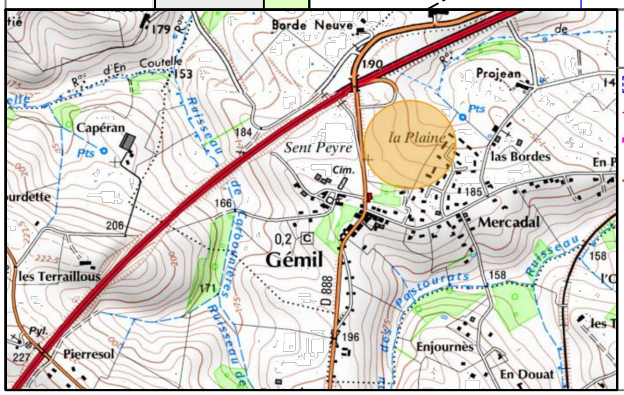

17/12/2018 Dossier: A17193	Échelle 1/250 Réf. Cadastrale: ZB n°311

- Zone d'implantation des constructions
- Sens du faîtage de la construction
- Limite séparative latérale sur laquelle seront implantés a minima les garages
- Alignement obligatoire de la façade de la construction principale
- Accès au lot
  Nota: les accès aux lots sont imposés. Ils ne pourront être déplacés ou modifiés uniquement avec l'accord du lotisseur et sans modification de l'arrêté autorisant le lotissement
- Aire de stationnement 2 places
- Sondages archéologiques
- Borne O.G.E

Nota: Terrain susceptible d'être remblayé

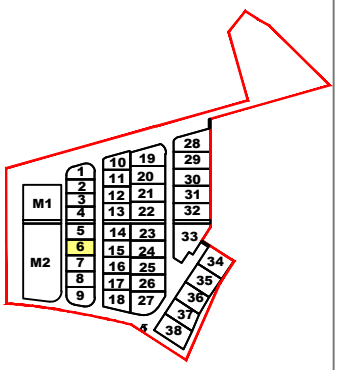

SOGEXFO
géomètres-experts associés

Gaël BOUSCAUD
Géomètre-Expert

Agence de Moissac
47, rue de l'inondation
82200 MOISSAC
Tél : 05 63 04 08 38
moissac@sogexfo.com

Agence de Toulouse
20, rue du Sergent Vigné
31500 TOULOUSE
Tél : 05 61 54 00 52
toulouse@sogexfo.com