


# LEGENDE

- Clôture légère
- Mur de clôture
- Fossé
- Construction
- Arbre
- Haie

# SERVITUDE

- Nouveau réseau Eaux Pluviales
- Servitude, à créer, de passage de canalisation pluviale au profit du lot 5 sur les parcelles AV 216 et 217
- Servitude, à créer, de passage de canalisation pluviale au profit du lotissement sur les parcelles AV 210, 212, 214 et 218
- Servitude, à créer, de rejet d'eau pluviale de toiture et de raccordement au réseau EP du lotissement au profit de M. OLIVIE
- Ancien réseau EDF désaffecté
- Ancien réseau GAZ désaffecté
- Nouveau réseau EDF, servitude à créer au profit de M. OLIVIE
- Nouveau réseau GAZ, servitude à créer au profit de M. OLIVIE

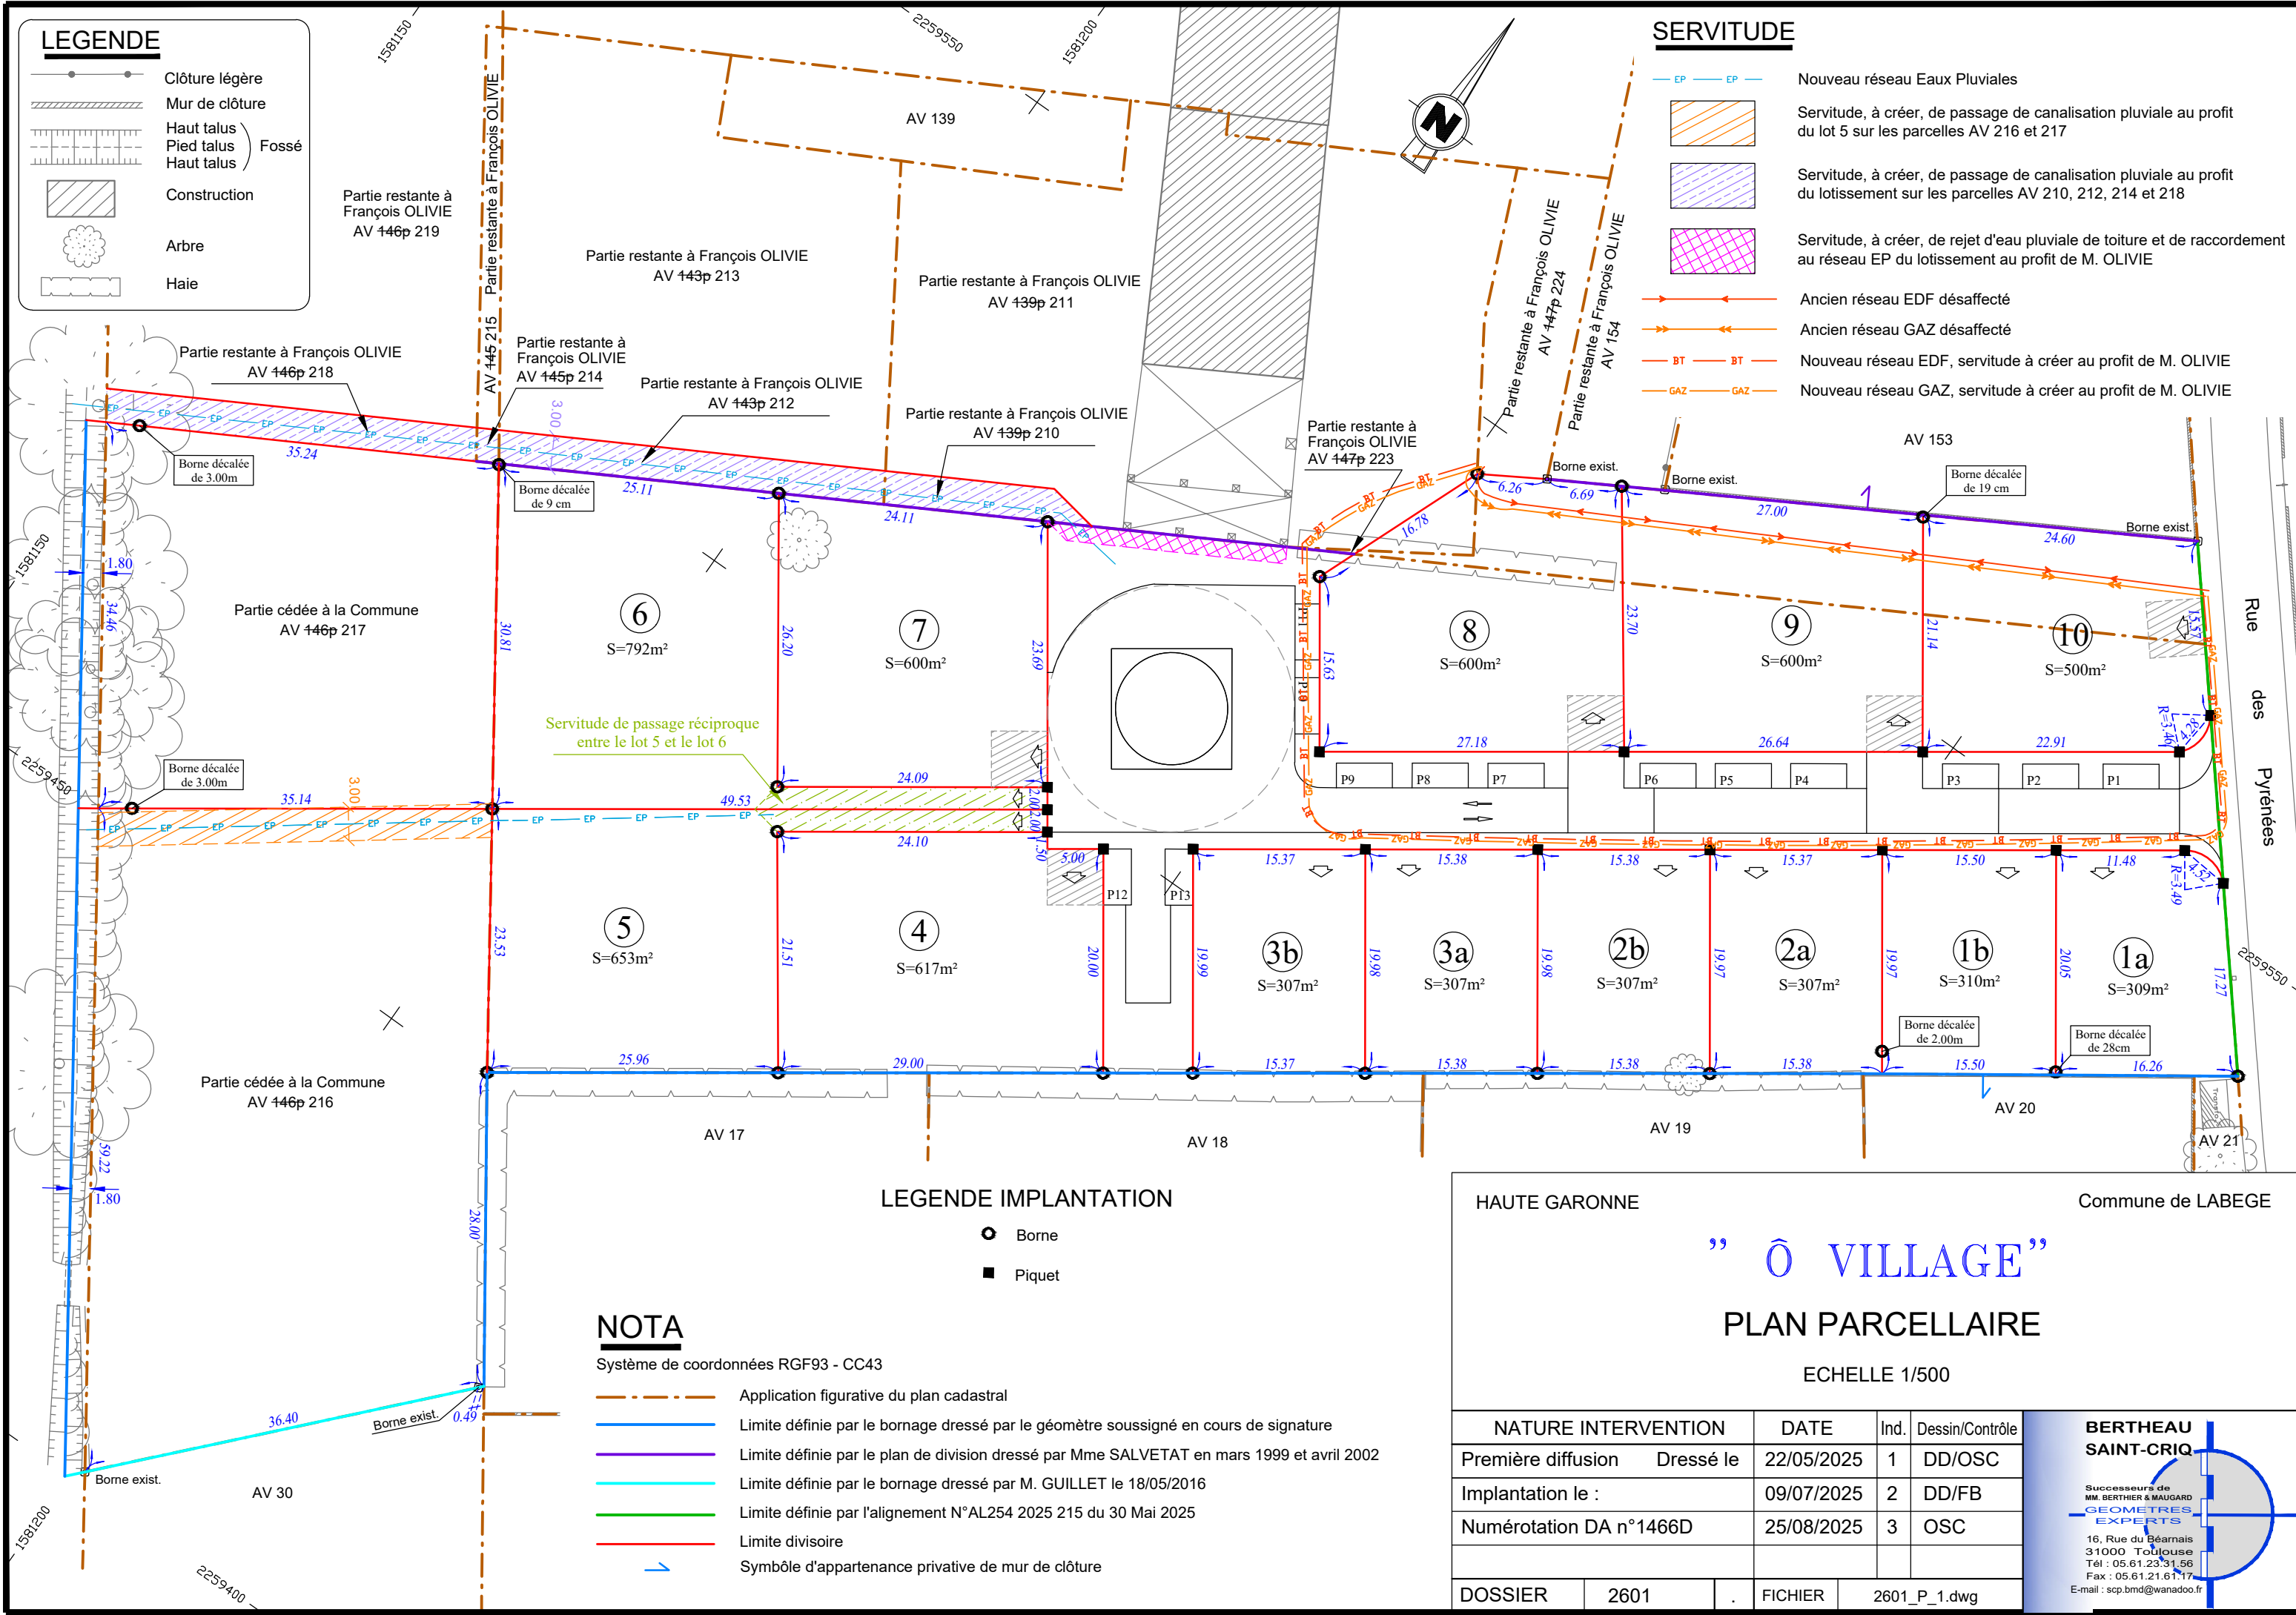

Servitude de passage réciproque entre le lot 5 et le lot 6

## LEGENDE IMPLANTATION

- Borne
- Piquet

## NOTA

Système de coordonnées RGF93 - CC43

- Application figurative du plan cadastral
- Limite définie par le bornage dressé par le géomètre soussigné en cours de signature
- Limite définie par le plan de division dressé par Mme SALVETAT en mars 1999 et avril 2002
- Limite définie par le bornage dressé par M. GUILLET le 18/05/2016
- Limite définie par l'alignement N°AL254 2025 215 du 30 Mai 2025
- Limite divisoire
- Symbole d'appartenance privative de mur de clôture

HAUTE GARONNE

Commune de LABEGE

# ” Ô VILLAGE ” PLAN PARCELLAIRE

ECHELLE 1/500

NATURE INTERVENTION	DATE	Ind.	Dessin/Contrôle
Première diffusion Dressé le	22/05/2025	1	DD/OSC
Implantation le :	09/07/2025	2	DD/FB
Numérotation DA n°1466D	25/08/2025	3	OSC
DOSSIER	2601	FICHER	2601_P_1.dwg

**BERTHEAU  
SAINT-CRIQ**

Successieurs de  
MM. BERTHIER & MAUGARD  
**GEOMETRES  
EXPERTS**  
16, Rue du Béarnais  
31000 Toulouse  
Tél : 05.61.23.31.56  
Fax : 05.61.21.61.17  
E-mail : scp.bmd@wanadoo.fr