DEPARTEMENT DE HAUTE-GARONNE

Commune de DONNEVILLE

Cadastre Section AB N° 6p

" 30, Chemin du Château d'eau"

LOTISSEMENT
" Le Hameau Perché "

PA1 : PLAN DE SITUATION DU TERRAIN ET EXTRAIT DU PLAN CADASTRAL

ECHELLE 1/500

0 5 10 15 20

les parcs AMÉNAGEUR

2, Boulevard d'Arcole
31000 TOULOUSE

NATURE INTERVENTION		DATE	Ind.	Dessin/Contrôle
Première diffusion	Dressé le	06/12/2024	1	DD/OSC

DOSSIER	24111	.	FICHIER	24111_PA1.dwg

BERTHEAU SAINT-CRIQ

Successeurs de
MM. BERTHIER & MAUGARD

GEOMETRES EXPERTS

16, Rue du Béarnais
CS 38019
31080 Toulouse Cedex 6
Tél : 05.61.23.31.56
Fax : 05.61.21.61.17
E-mail : contact@bsc-ge.fr

PLAN DE SITUATION

Echelle:1/25000

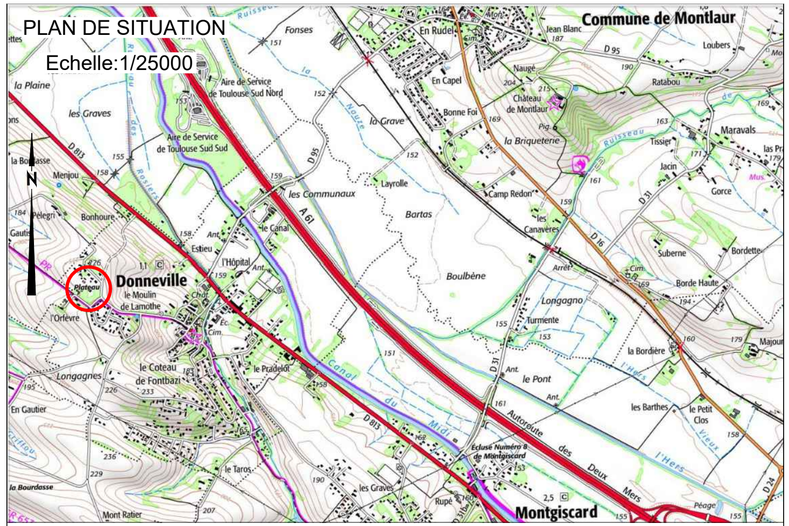

Echelle:1/4000

EXTRAIT DU PLAN CADASTRAL
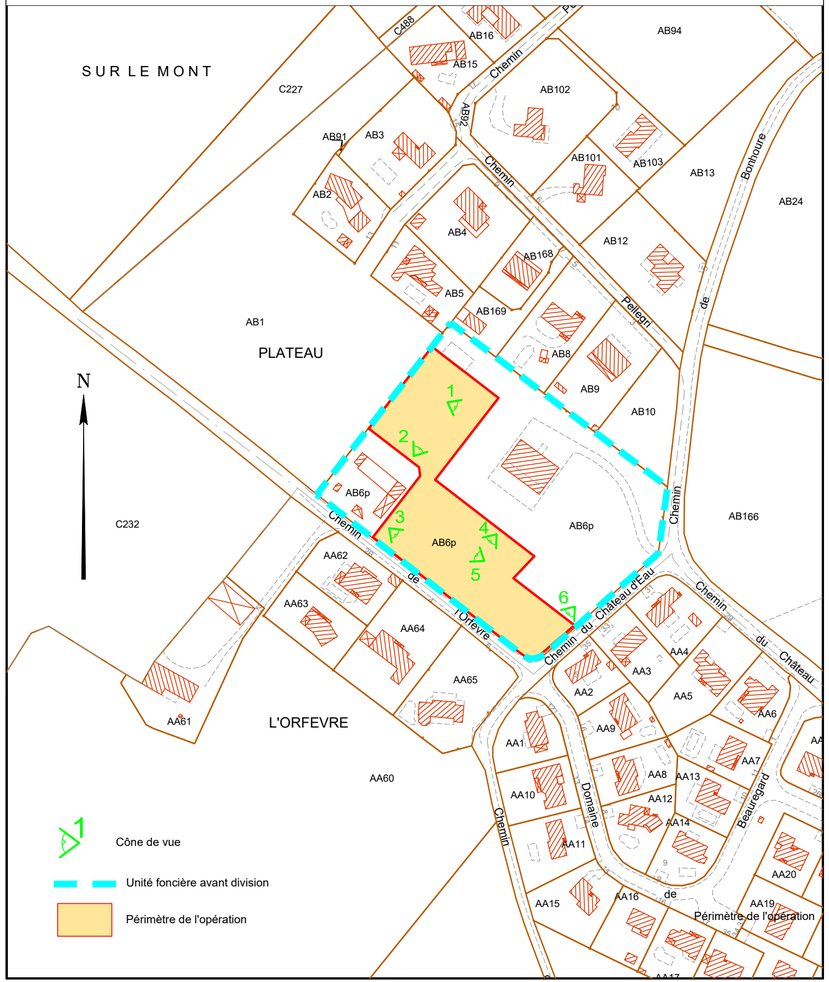
Section : AB Echelle : 1/ 2000