


PLAN DE ZONAGE - Echelle 1/1000

PERIMETRE DE L'OPERATION - ZONE UB et ZONE 1AU



PLAN DE RÉPARTITION - Echelle 1/1000

ESPACES COLLECTIFS ESPACES PRIVÉS LOTS ESPACES VERTS COLLECTIFS

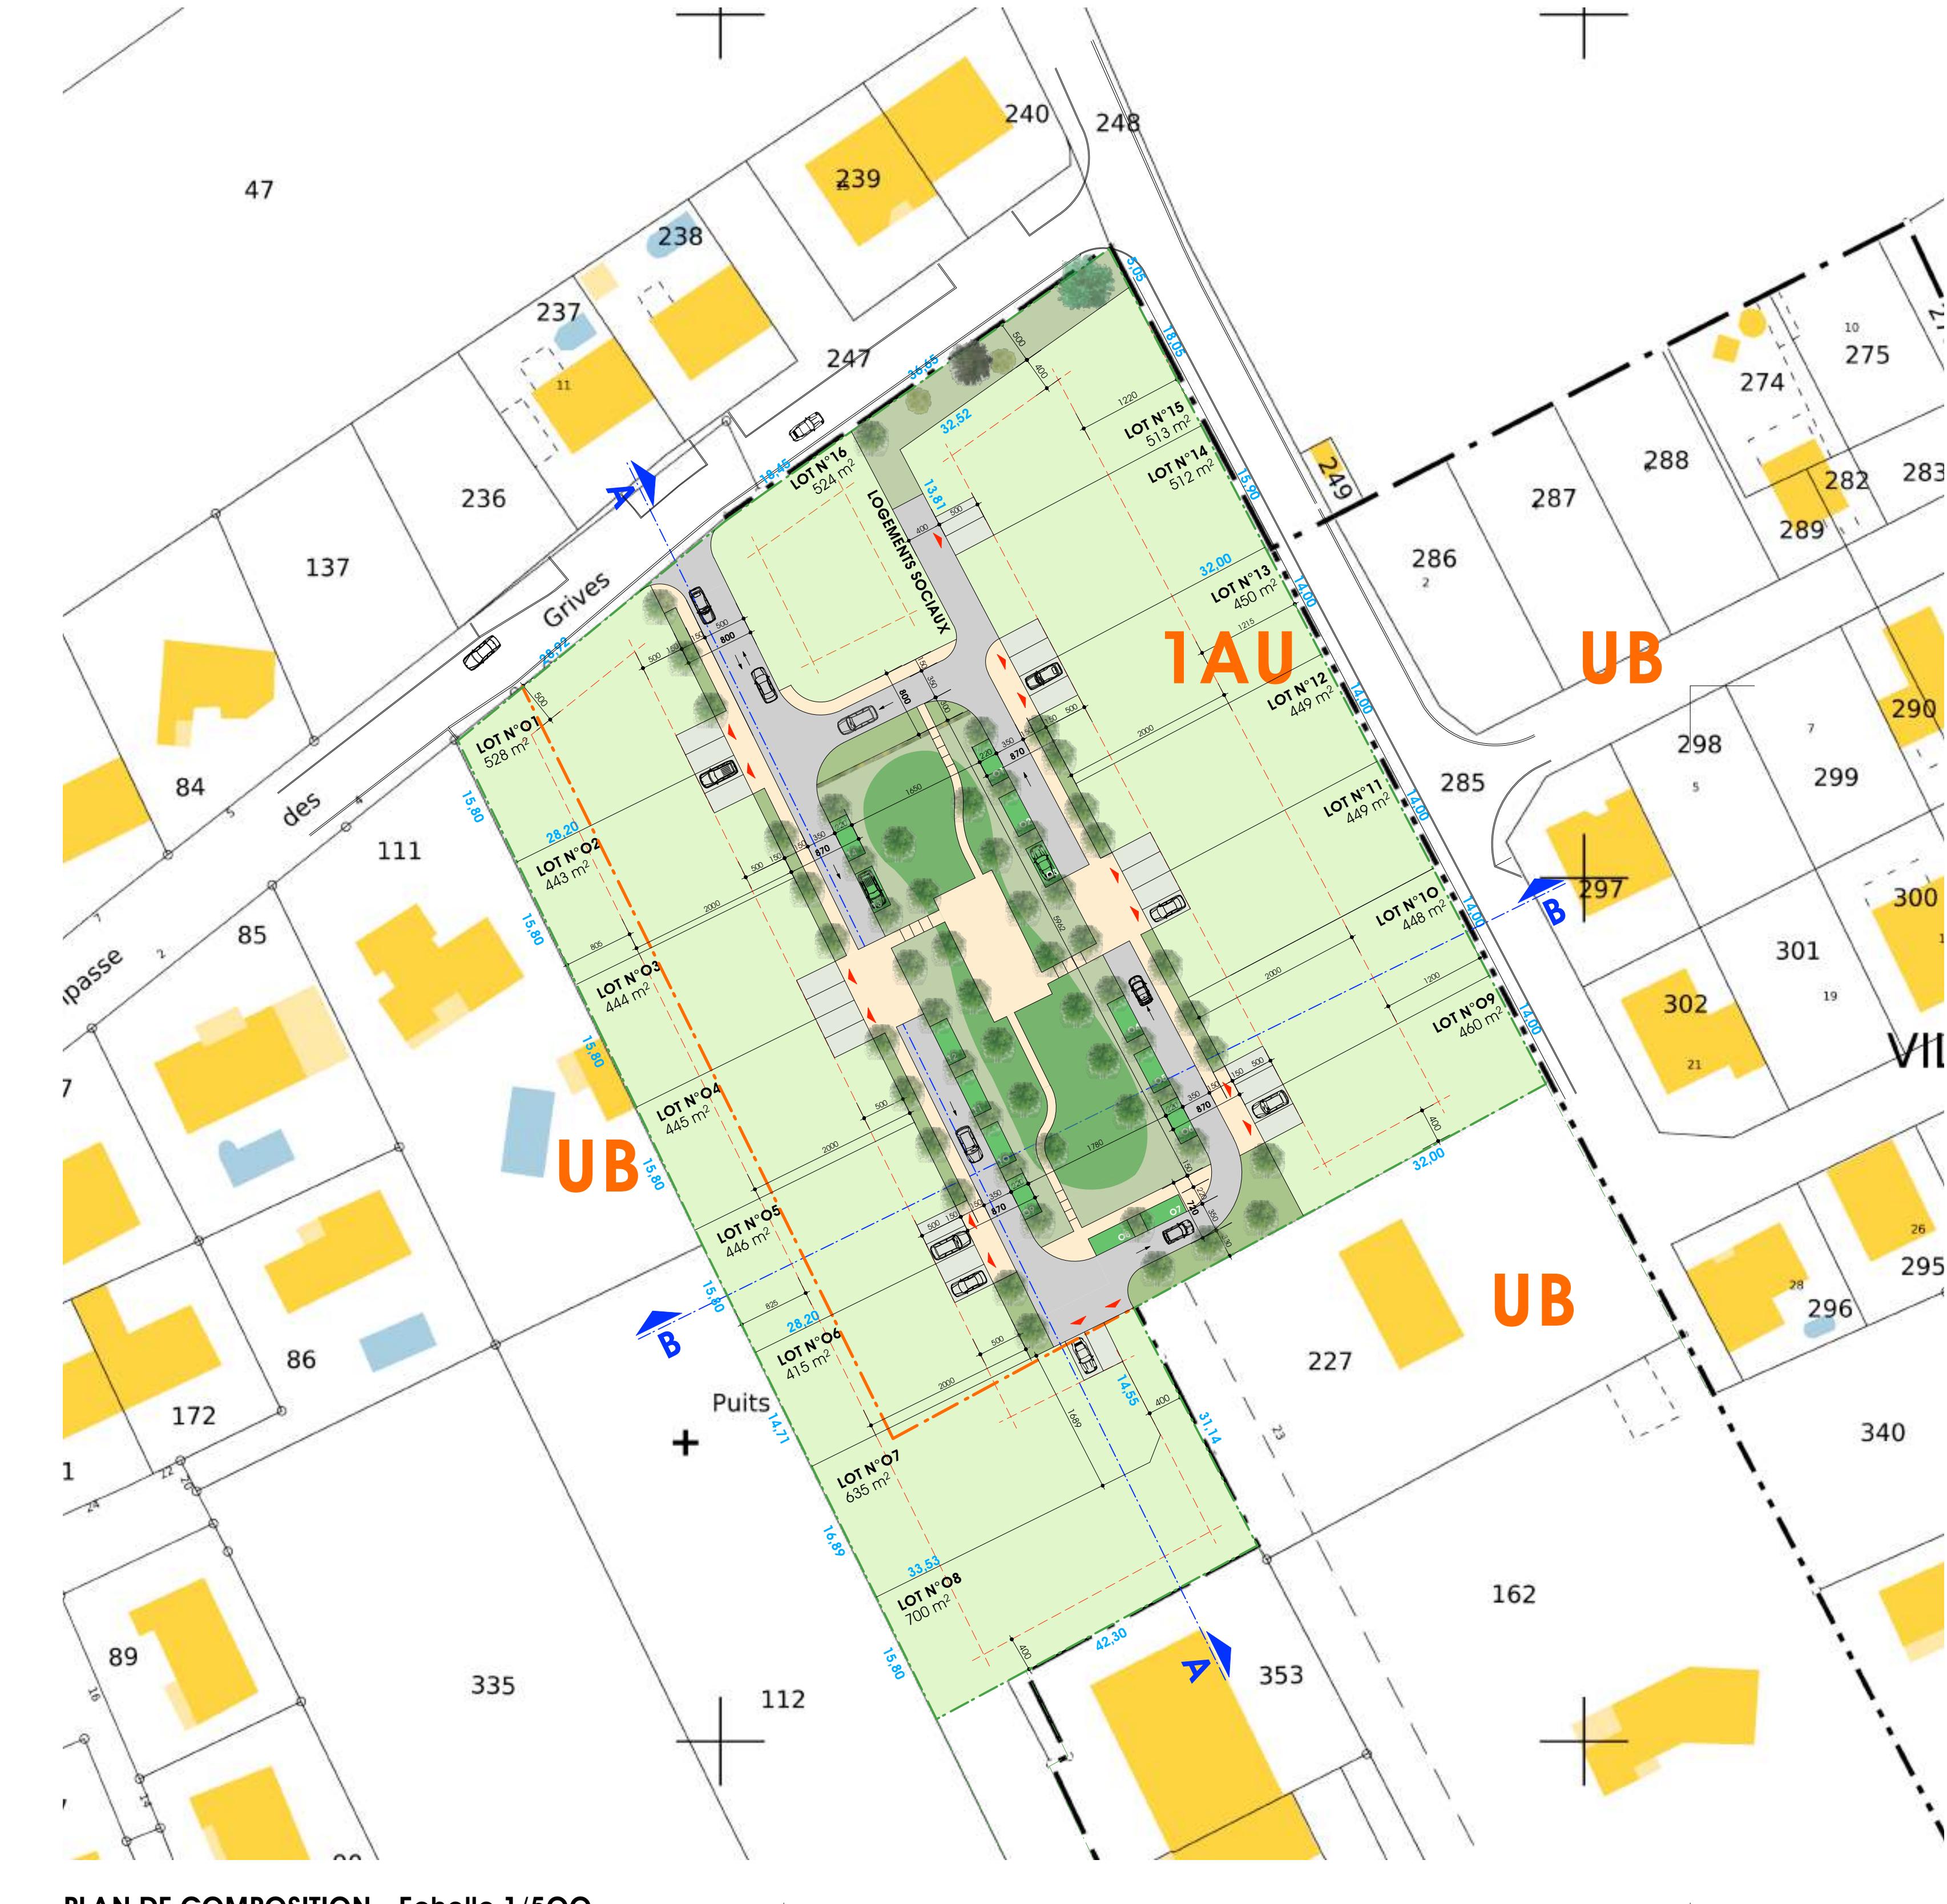

PLAN DE COMPOSITION - Echelle 1/50

LÉGENDE

-  ESPACES VERTS COMMUNS
 -  TROTTOIR PIETONNIER PLACETTE
 -  VOIRIE
 -  STATIONNEMENT EVERGREEN
 -  AIRE DE STATIONNEMENT PERMETTANT DE RECEVOIR
2 VÉHICULES À RÉALISER EN BÉTON BALAYÉ PAR L'ACQUÉREUR DU LOT
 -  PÉRIMÈTRE DU PROJET
 -  LIMITÉ DE LOT
 -  ZONE d'IMPLANTATION DES CONSTRUCTIONS
 -  ACCES AUX LOTS IMPOSÉS
 -  ARBRES DE HAUTE TIGE A PLANTER
(POSITION DONNÉE À TITRE INDICATIF)
 -  $\times_{219.95}$ COTE ALTIMETRIQUE TN
 -  $\otimes_{219.95}$ COTE ALTIMETRIQUE PROJETEE (DONNÉE À TITRE INDICATIF)


NOTA :
Les accès aux lots, données à titre indicatif, pourront être modifiés uniquement avec l'accord du lotisseur et cela sans modification de l'arrêté autorisant le lotissement.
Les surfaces et les côtes sont données à titre indicatif.

Commune d'ONDES

Création d'un LOTISSEMENT

“LE SQUARE DES GRIVES”

impasse des GRIVES - 31330 ONDES

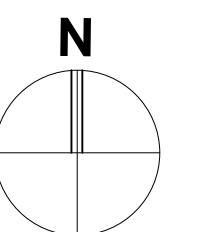

les
parcs
AMÉNAGEUR

MAITRE D'OUVRAGE
LES PARCS AMÉNAGEUR
boulevard d'ARCOLE
31000 TOULOUSE
tél. : 05 62 73 17 39

ARCHITECTE
Carl FAVE architectes
rue François MANSART
1500 TOULOUSE
tél : 05 61 62 29 40
lave architectes@orange.fr

URBACTIS
10 impasse de BERLIN
82003 MONTAUBAN CEDEX
tél : 05 63 66 44 22

ÉOMÈTRE

DOSSIER d' PERMI d'AMÉNAGE Q4 mars 2025

Pièces Complémentaires

PLAN DE COMPOSITION