Département :
HAUTE GARONNE

Commune :
MONTASTRUC LA CONSEILLERE

Section : A
Feuille : 000 A 02

Échelle d'origine : 1/2500
Échelle d'édition : 1/1500

Date d'édition : 12/07/2023
(fuseau horaire de Paris)

Coordonnées en projection : RGF93CC43
©2022 Direction Générale des Finances Publiques

DIRECTION GÉNÉRALE DES FINANCES PUBLIQUES

EXTRAIT DU PLAN CADASTRAL

Le plan visualisé sur cet extrait est géré par le centre des impôts foncier suivant :
COLOMIERS
BP20305 1 allée du GEVAUDAN Lundi au vendredi de 8H30 à 12h et 13H30 à 16H 31776
31776 COLOMIERS CEDEX
tél. 05 62 74 23 50 -fax 05 62 74 23 67
cdif.colomiers@dgfip.finances.gouv.fr

Cet extrait de plan vous est délivré par :
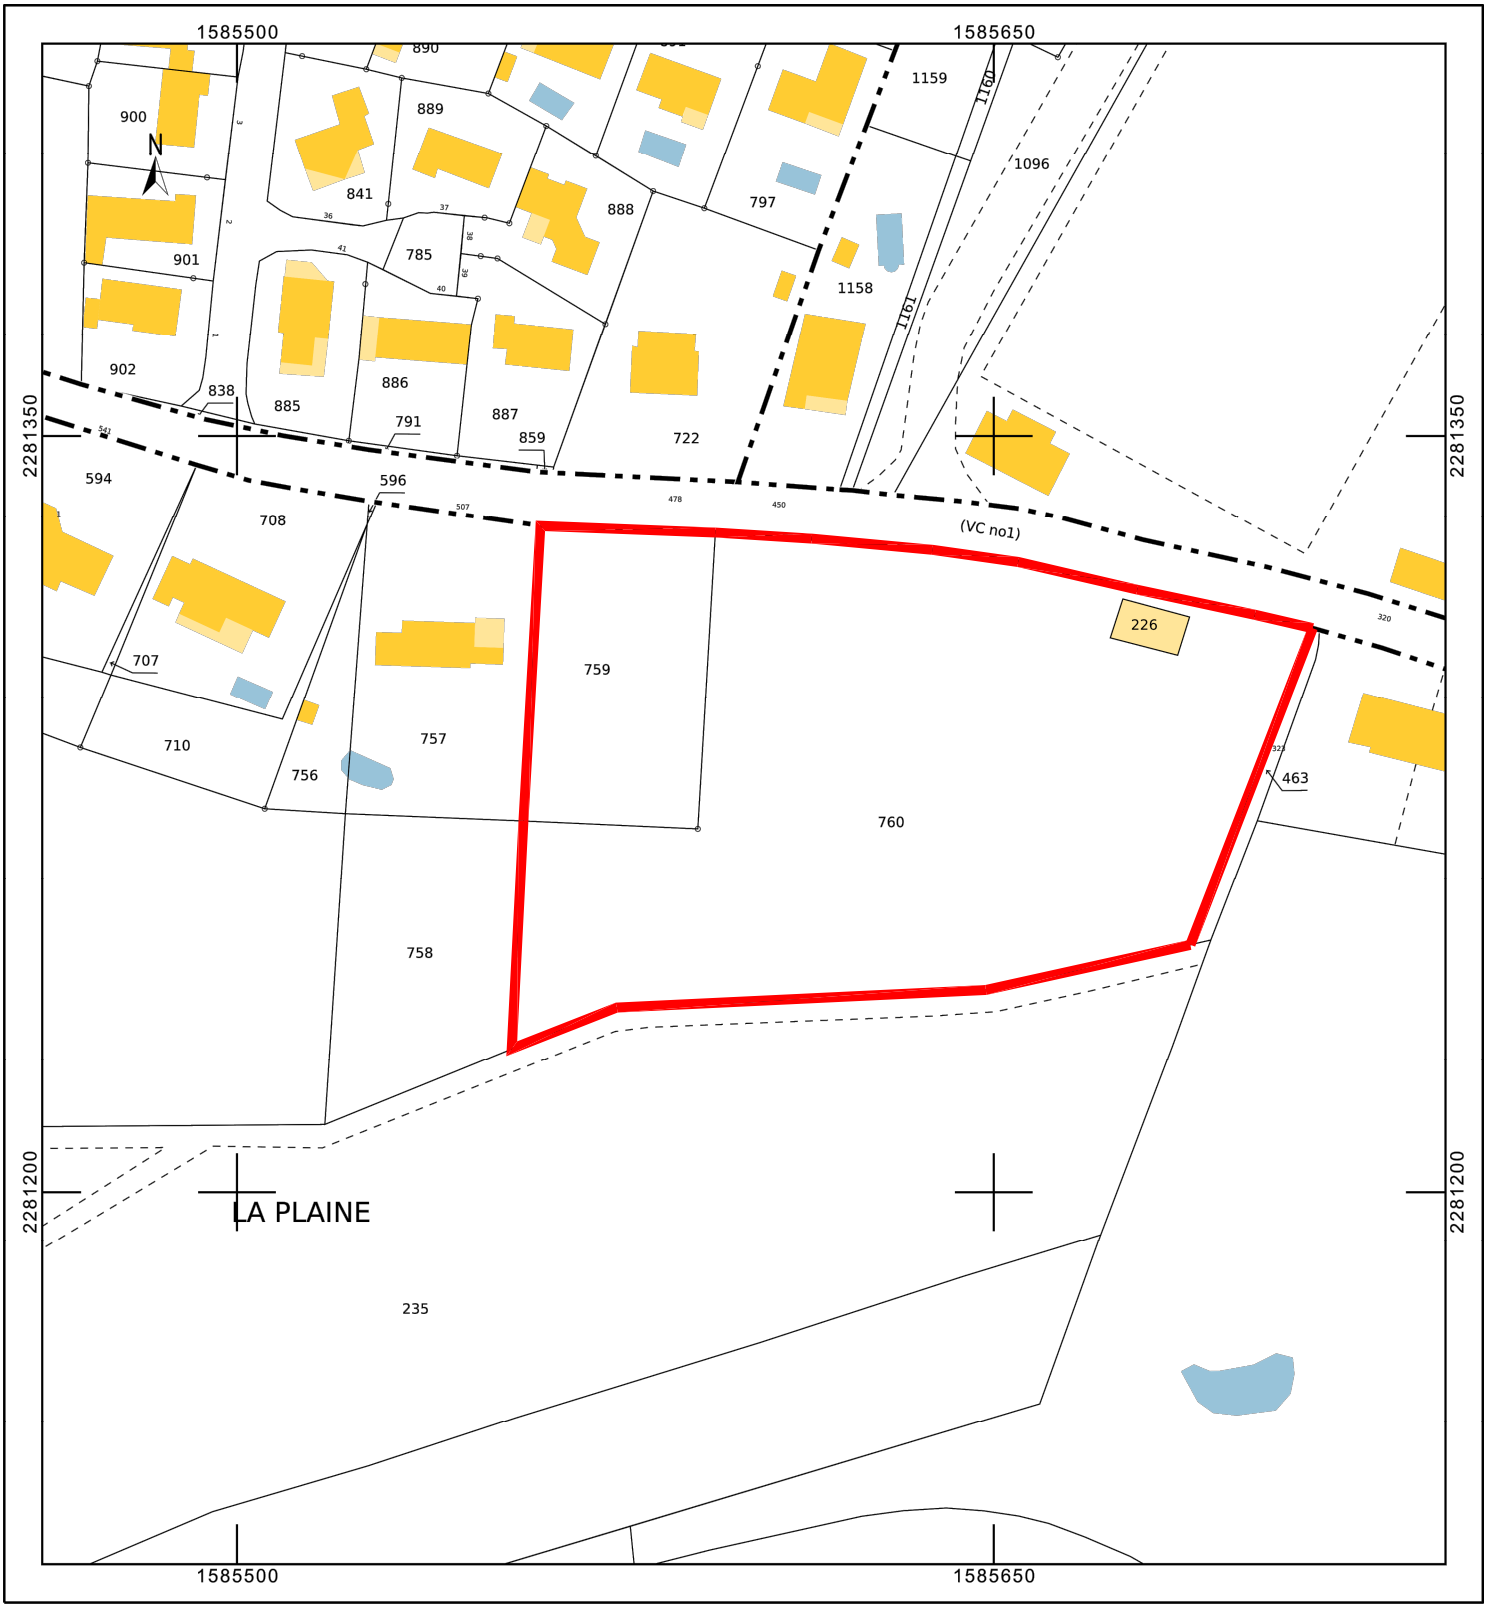
cadastre.gouv.fr